


BESPRECHUNGEN
 GEMEINDEVERWALTUNG

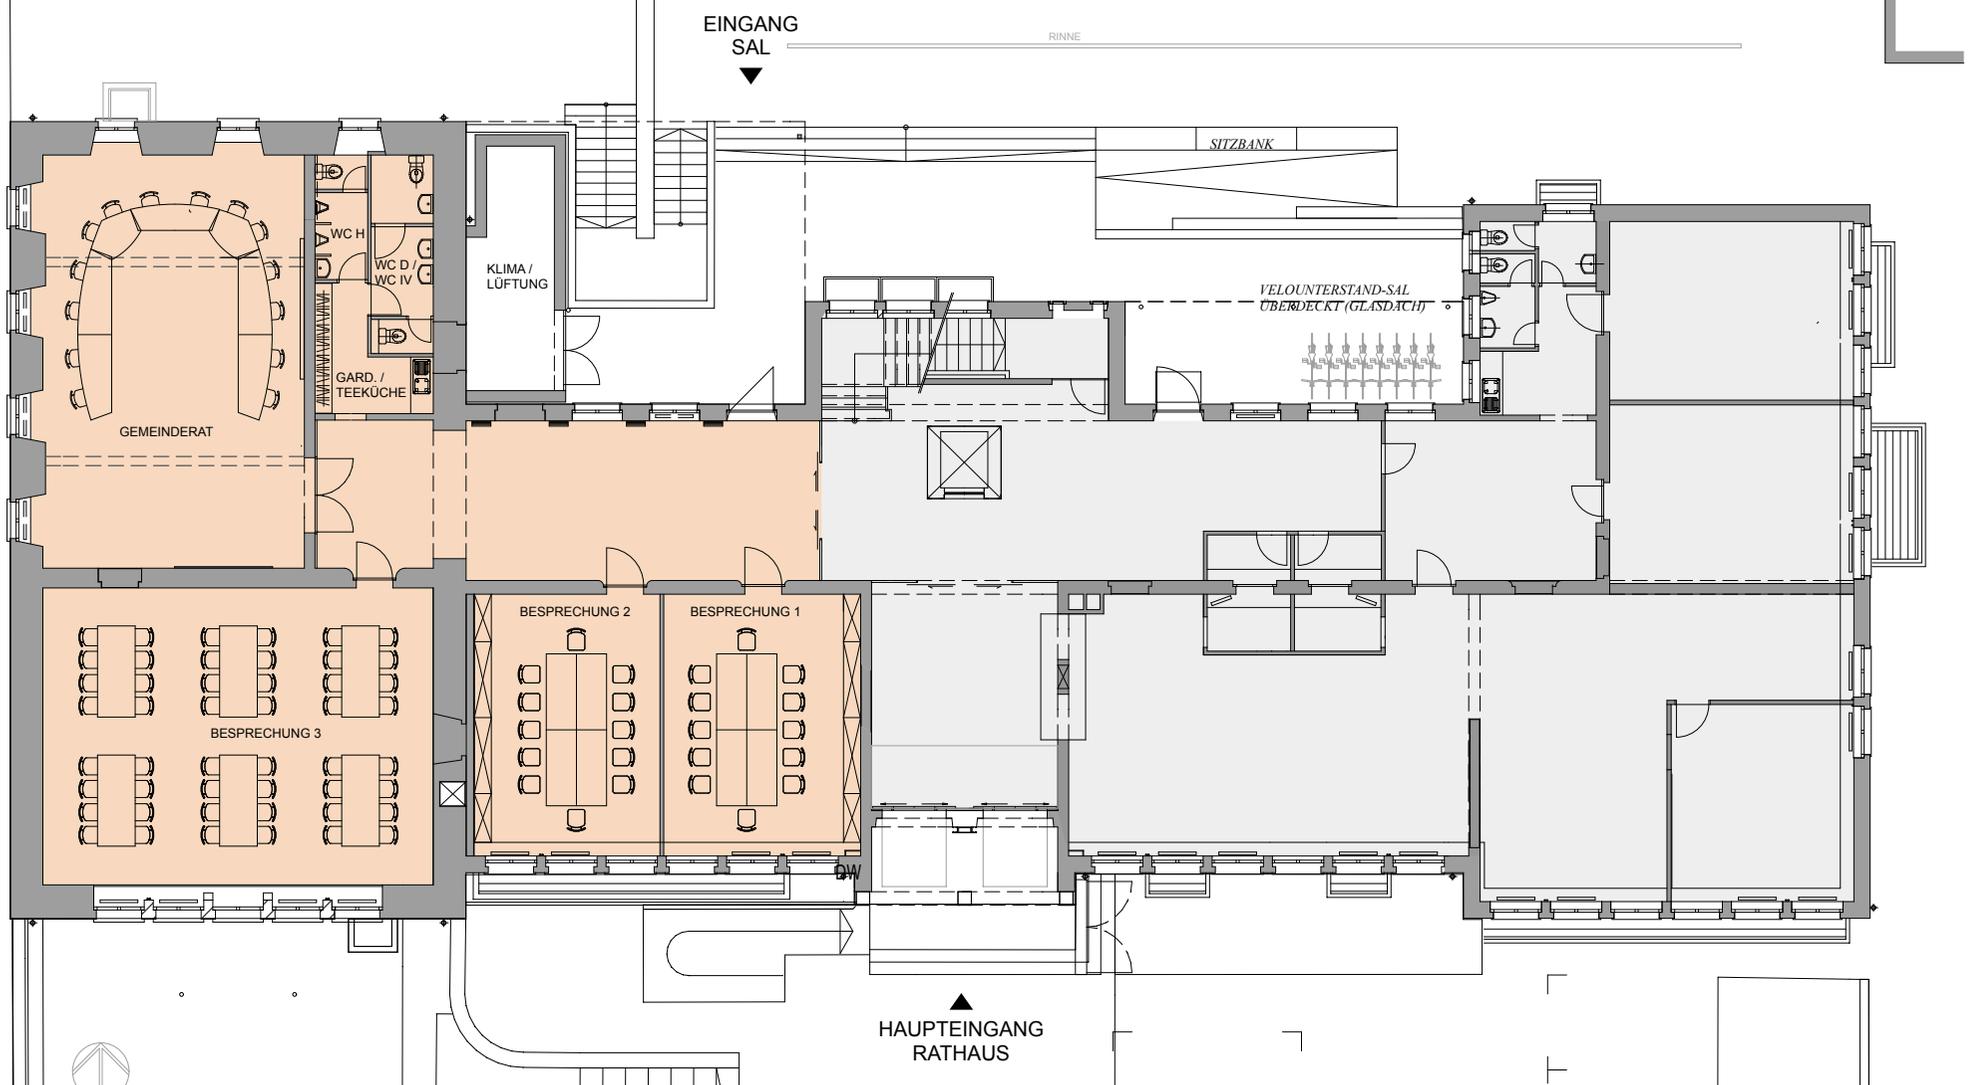

ARCHITEKTUR BUREAU
EBERLE & FRICK AG

ANJA MEIER-EBERLE, DIPL. ARCH. FH

 GEBHARDSTORKEL 7
 FL- 9494 SCHAAN
 TEL. +423/ 232 14 41
 E-MAIL: eberle_frick_ag@adon.li

BAUVORHABEN:
294.2 ERDBEBENERTÜCHTIGUNG UND UMBAU ERDGESCHOSS
 GEMEINDEVERWALTUNG, 9494 SCHAAN

PLANNUMMER:
 PLANTITEL:
GRUNDRISS 1.OBERGESCHOSS
ÜBERSICHT

AUFTRAGGEBER:
 GEMEINDEVERWALTUNG
 9494 SCHAAN

MASSSTAB: 1:200	PLANGRÖSSE: A3	PROJEKTNR: 294.2
GEZEICHNET: MB	DATUM: 14.03.2016	REVIDIERT:

