


Unterschriften:

Eigentümer: _____

Projektverfasser: _____


Behörde: _____

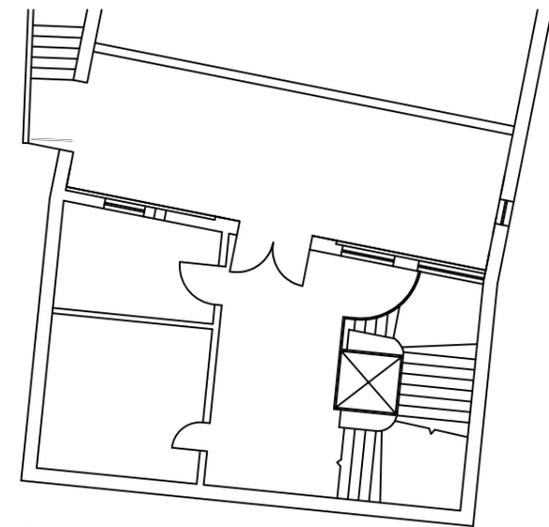

Galerie



Erdgeschoss

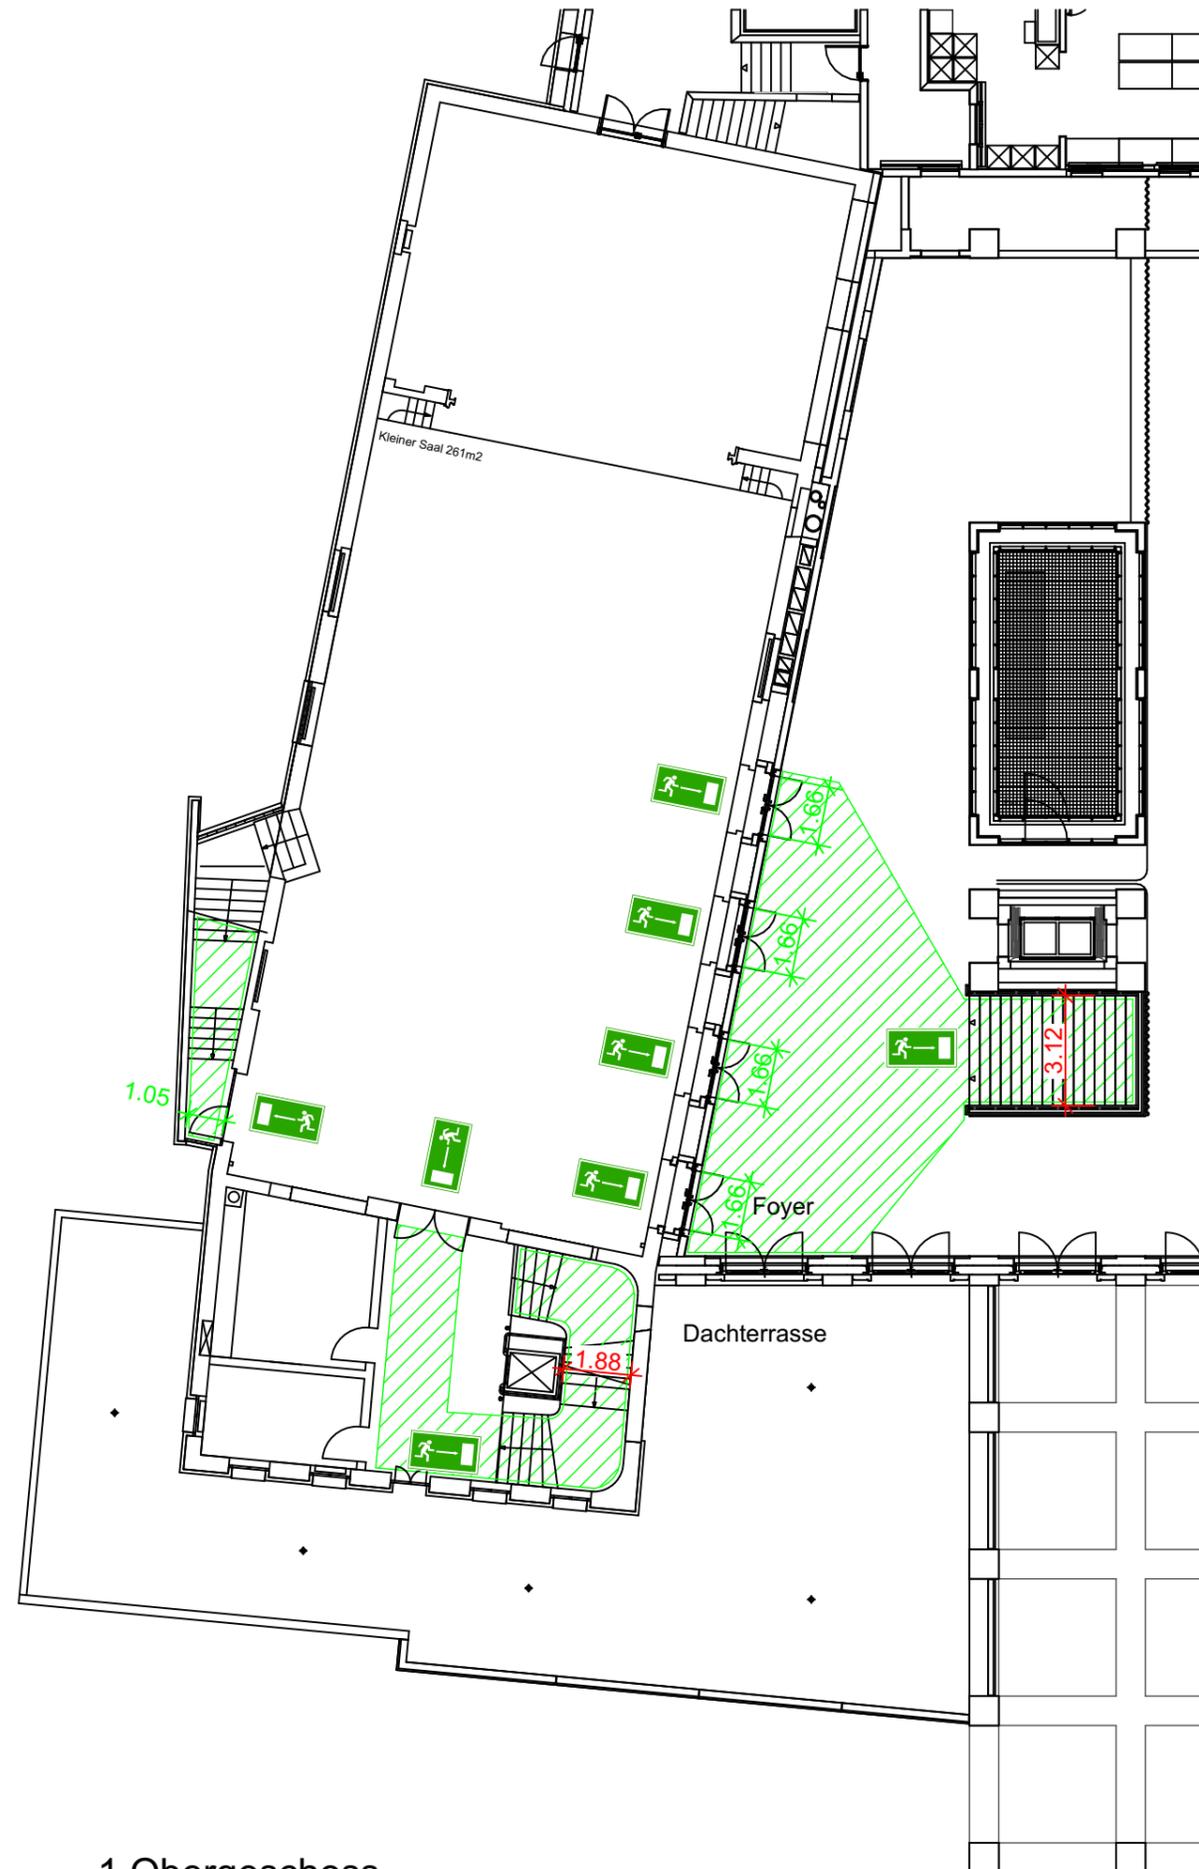

1. Obergeschoss

Personenbelegung:

Saal max. 500 Personen

Galerie max. 0 Personen

Berechnung:

Treppen:

$$1.88 \times 60 / 60 = 188 \text{ Personen}$$

Foyer:

$$3.12 \times 60 / 60 = 312 \text{ Personen}$$

$$\text{Total Personenbelegung } 188 + 312 = 500.$$

Pro verbautem m2 Raum, durch Bars, Stehtische, etc. sind 2 Personen von der zulässigen Personenbelegung abzuziehen.

Achtung :

Diese Variante ist von der Behörde genehmigt.

Jede Änderung ist bewilligungspflichtig

Legende:

Fluchtwegbereich

Fluchtwegkennzeichnung

120 Die definierten Masse gelten als Mindestmasse

Planinhalt:

leerer Saal

Eigentümer:

Gemeinde Schaan

Datum: 21.4.2010
Revidiert: 11.2.2015
Revidiert: 4.9.2019

Gez: Fritz Zimmermann

Unterschriften:

Eigentümer: _____

Projektverfasser: _____

Behörde: _____

Personenbelegung:

Saal max. 354 Personen

Galerie max. 65 Personen

Berechnung:

Treppen:

$$1.88 \times 60 / 60 = 188 \text{ Personen}$$

Foyer:

$$3.12 \times 60 / 60 = 312 \text{ Personen}$$

$$188 + 312 = 500 \text{ Personen}$$

Diese Bestuhlungsvariante lässt unter Berücksichtigung der einzuhaltenden Mindestabstände eine Personenbelegung im Saal von 354 Personen und auf der Galerie von 65 Personen zu = 419.

Achtung :

**Diese Variante ist von der Behörde genehmigt.
Jede Änderung ist bewilligungspflichtig**


SAL, kleiner Saal
Bestuhlungsplan Variante 2

Planinhalt: **Konzertbestuhlung**

Eigentümer: **Gemeinde Schaan**

Datum: 21.4.2010
Revidiert: 11.2.2015
Revidiert: 4.9.2019


Gez: Fritz Zimmermann

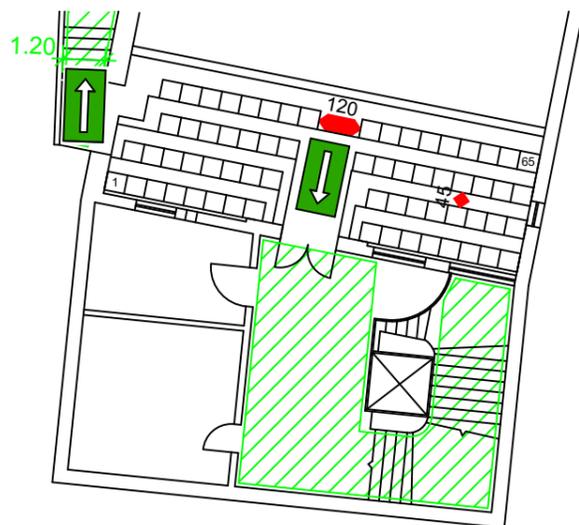

Galerie



Erdgeschoss

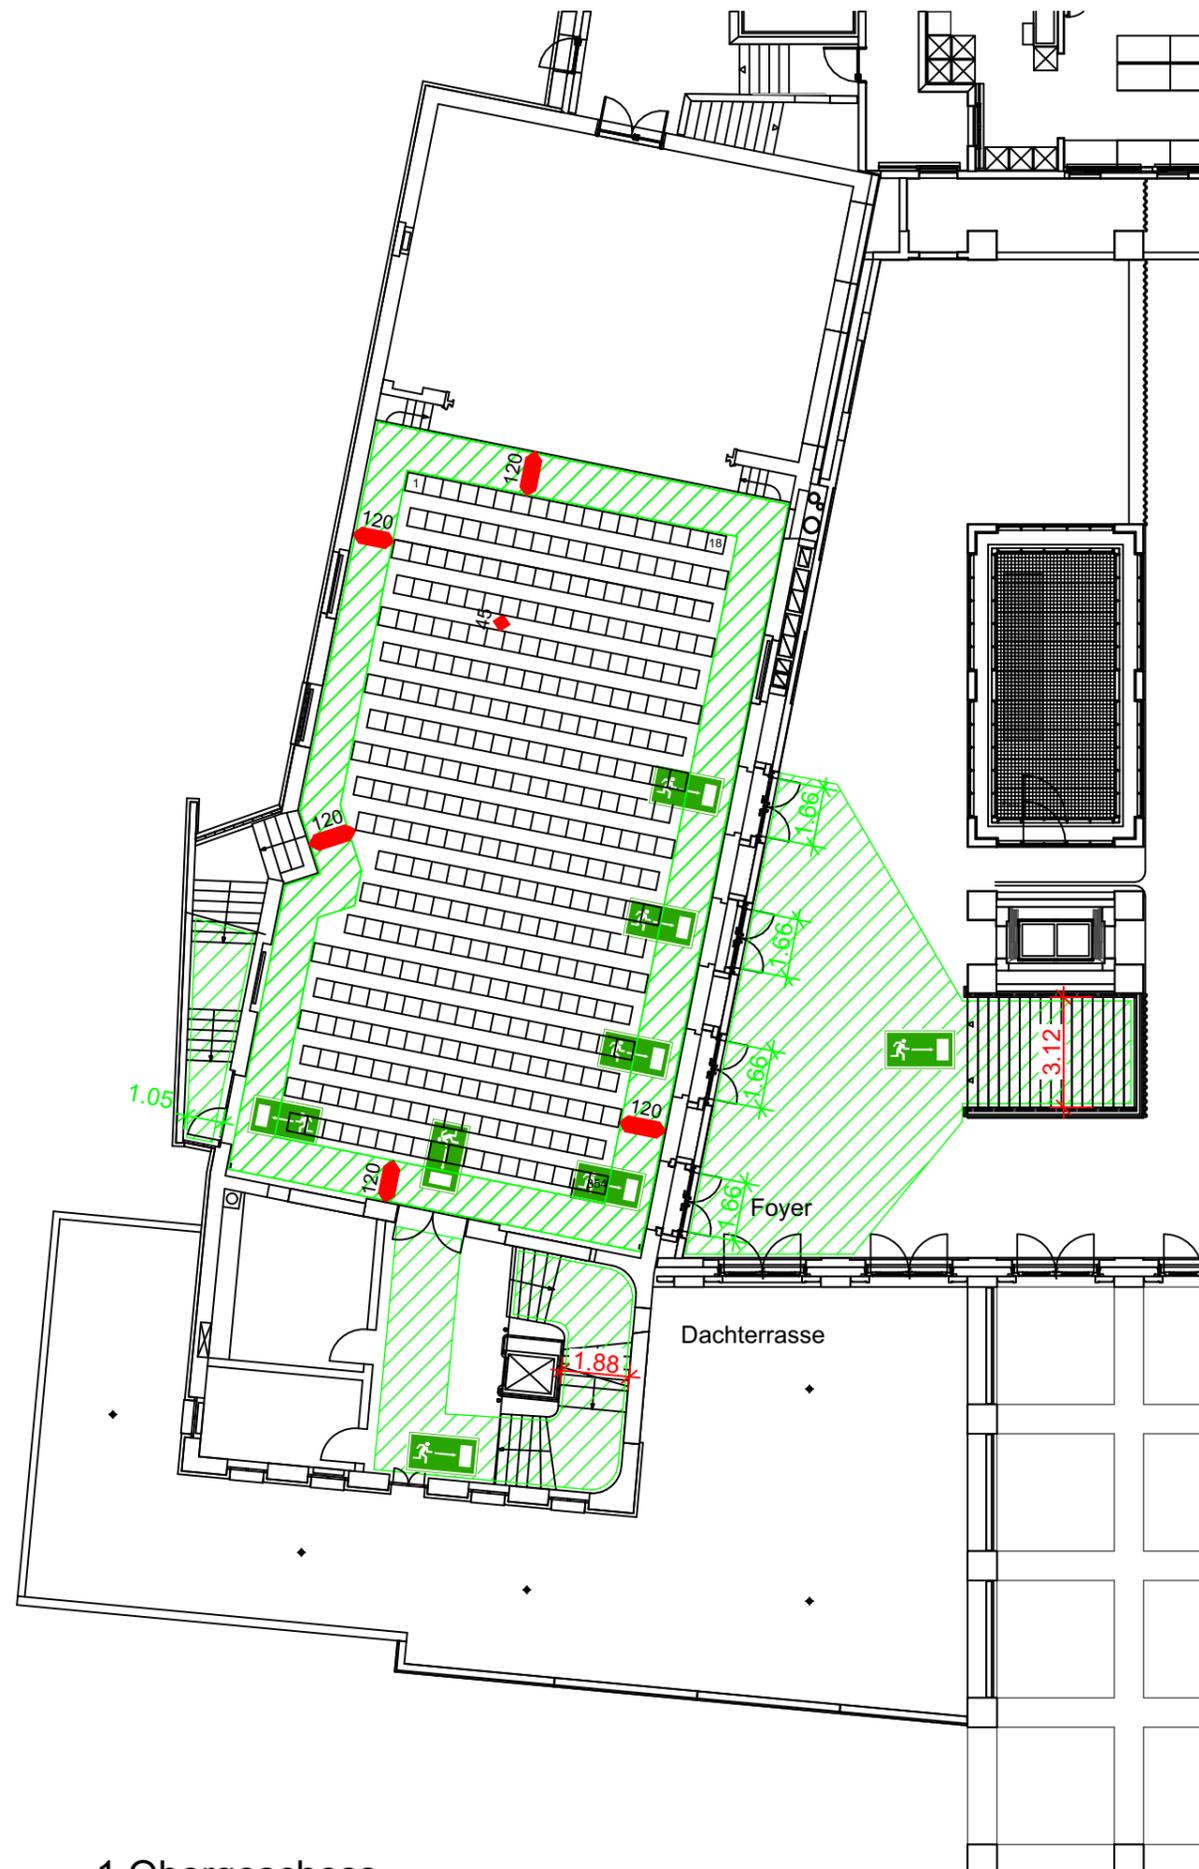

1. Obergeschoss

Legende:

Fluchtwegbereich

Fluchtwegkennzeichnung

Die definierten Masse gelten als Mindestmasse

Unterschriften:

Eigentümer: _____

Projektverfasser: _____

Behörde: _____

Personenbelegung:

Saal max. 282 Personen

Galerie max. 65 Personen

Berechnung:

Treppen:
 $1.88 \times 60 / 60 = 188$ Personen

Foyer:
 $3.12 \times 60 / 60 = 312$ Personen

$188 + 312 = 500$ Personen

Diese Bestuhlungsvariante lässt unter Berücksichtigung der einzuhaltenden Mindestabstände eine Personenbelegung im Saal von 282 Personen und auf der Galerie von 65 Personen zu = 347.

Achtung :

Diese Variante ist von der Behörde genehmigt.

Jede Änderung ist bewilligungspflichtig

SAL, kleiner Saal
Bestuhlungsplan Variante 3

Konzertbestuhlung Trennwand


Planinhalt:

Eigentümer:

Gemeinde Schaan

Datum: 21.4.2010
Revidiert: 11.2.2015
Revidiert: 4.9.2019


Gez: Fritz Zimmermann

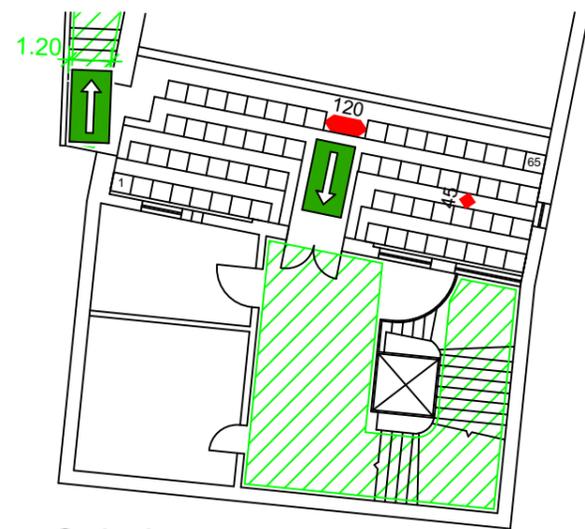

Galerie



Erdgeschoss

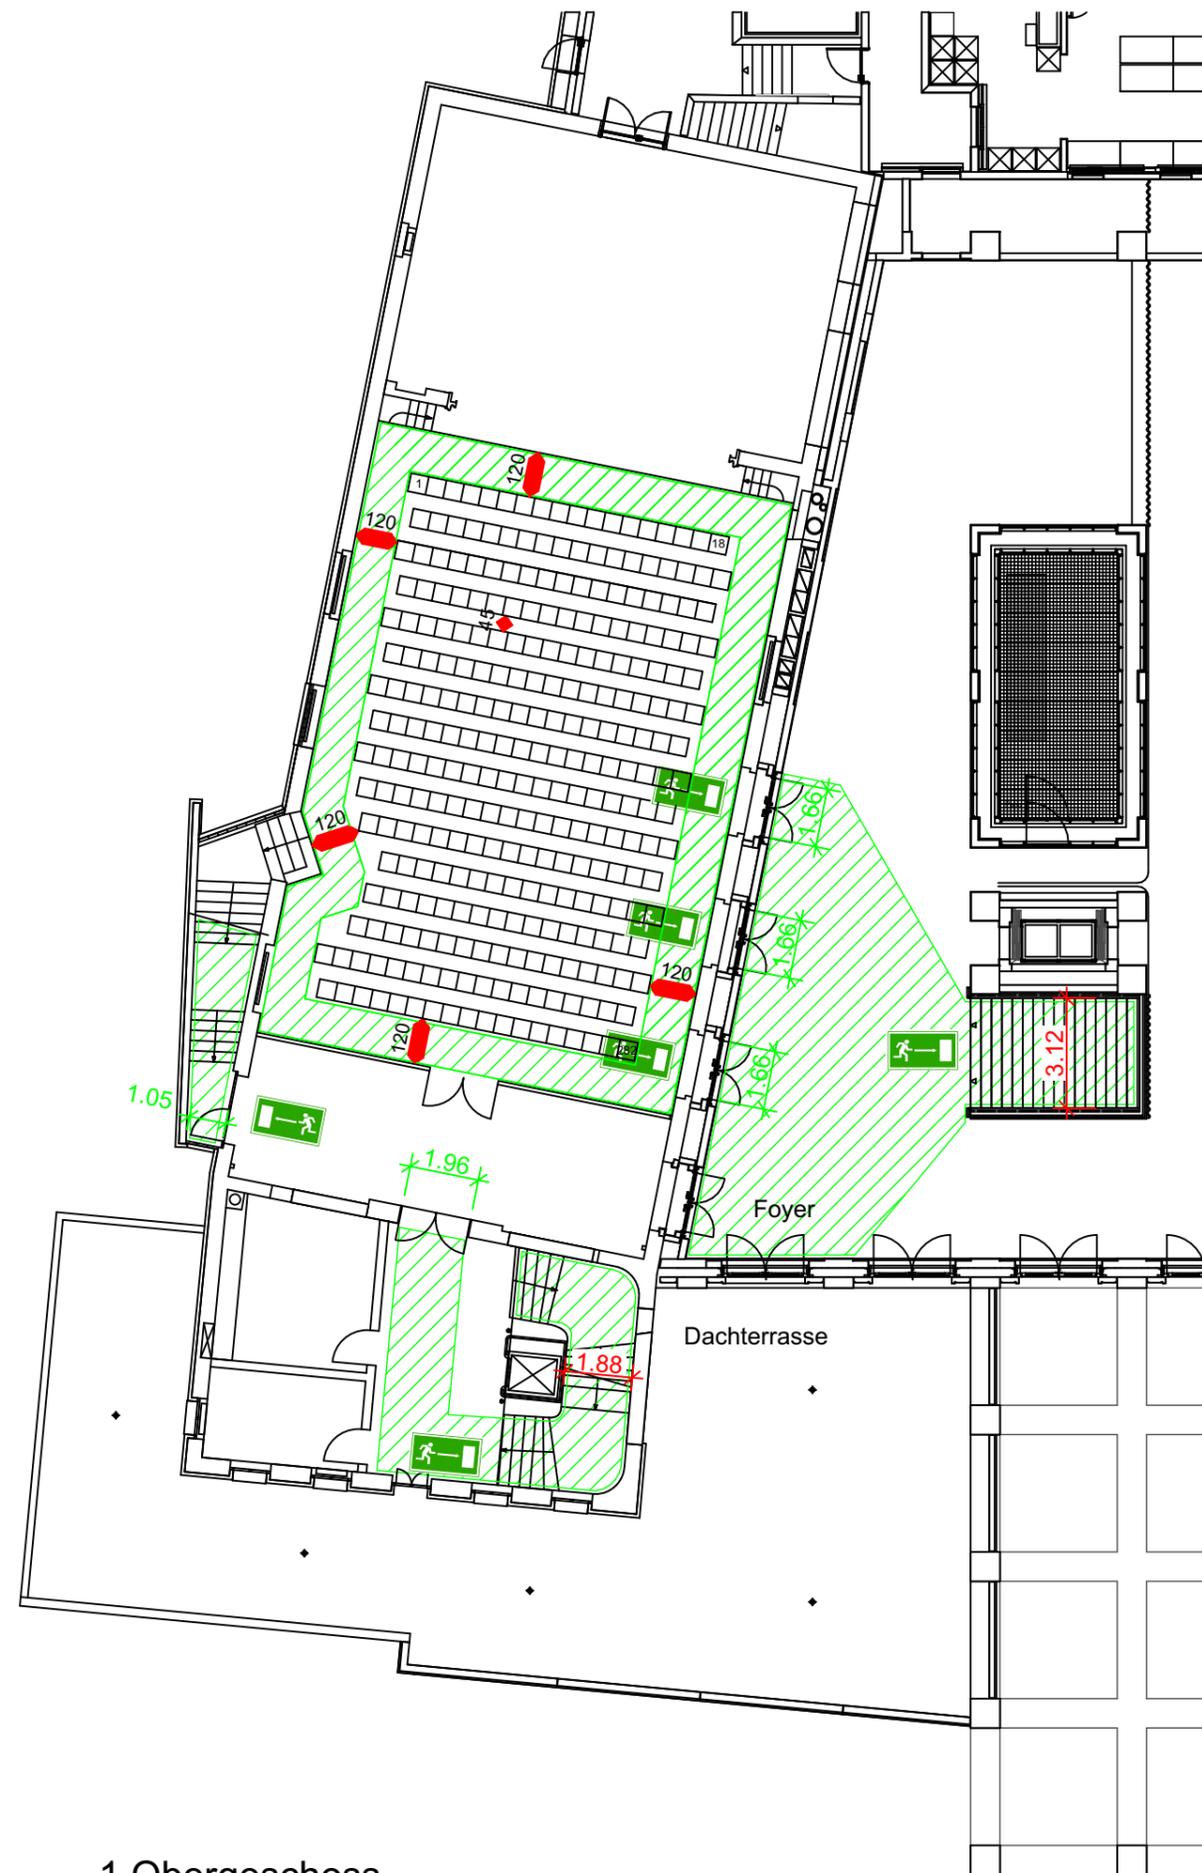

1.Obergeschoss

Legende:

Fluchtwegbereich

Fluchtwegkennzeichnung

Die definierten Masse gelten als Mindestmasse

Unterschriften:

Eigentümer: _____

Projektverfasser: _____

Behörde: _____

Personenbelegung:

Saal max. 256 Personen

Galerie max. 65 Personen

Berechnung:

Treppen:
 $1.88 \times 60 / 60 = 188$ Personen

Foyer:
 $3.12 \times 60 / 60 = 312$ Personen

$188 + 312 = 500$ Personen
Diese Bestuhlungsvariante lässt unter Berücksichtigung der einzuhaltenden Mindestabstände eine Personenbelegung im Saal von 256 Personen und auf der Galerie von 65 Personen zu = 321.

Achtung :

**Diese Variante ist von der Behörde genehmigt.
Jede Änderung ist bewilligungspflichtig**


SAL, kleiner Saal
Bestuhlungsplan Variante 4

Planinhalt: **Bankettbestuhlung**

Eigentümer: **Gemeinde Schaan**

Datum: 21.4.2010
Revidiert: 11.2.2015
Revidiert: 4.9.2019


Gez: Fritz Zimmermann

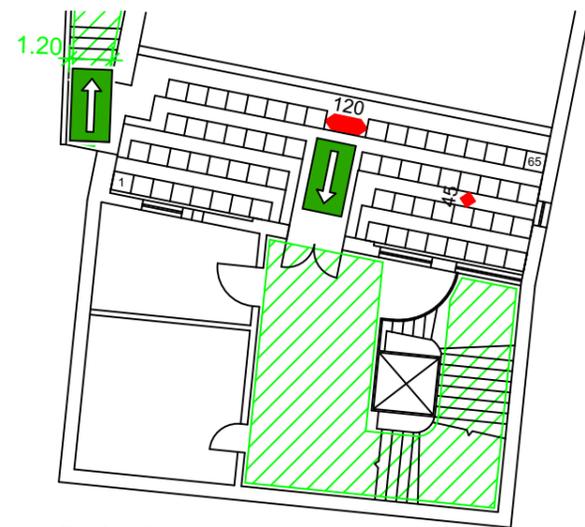

Galerie



Erdgeschoss

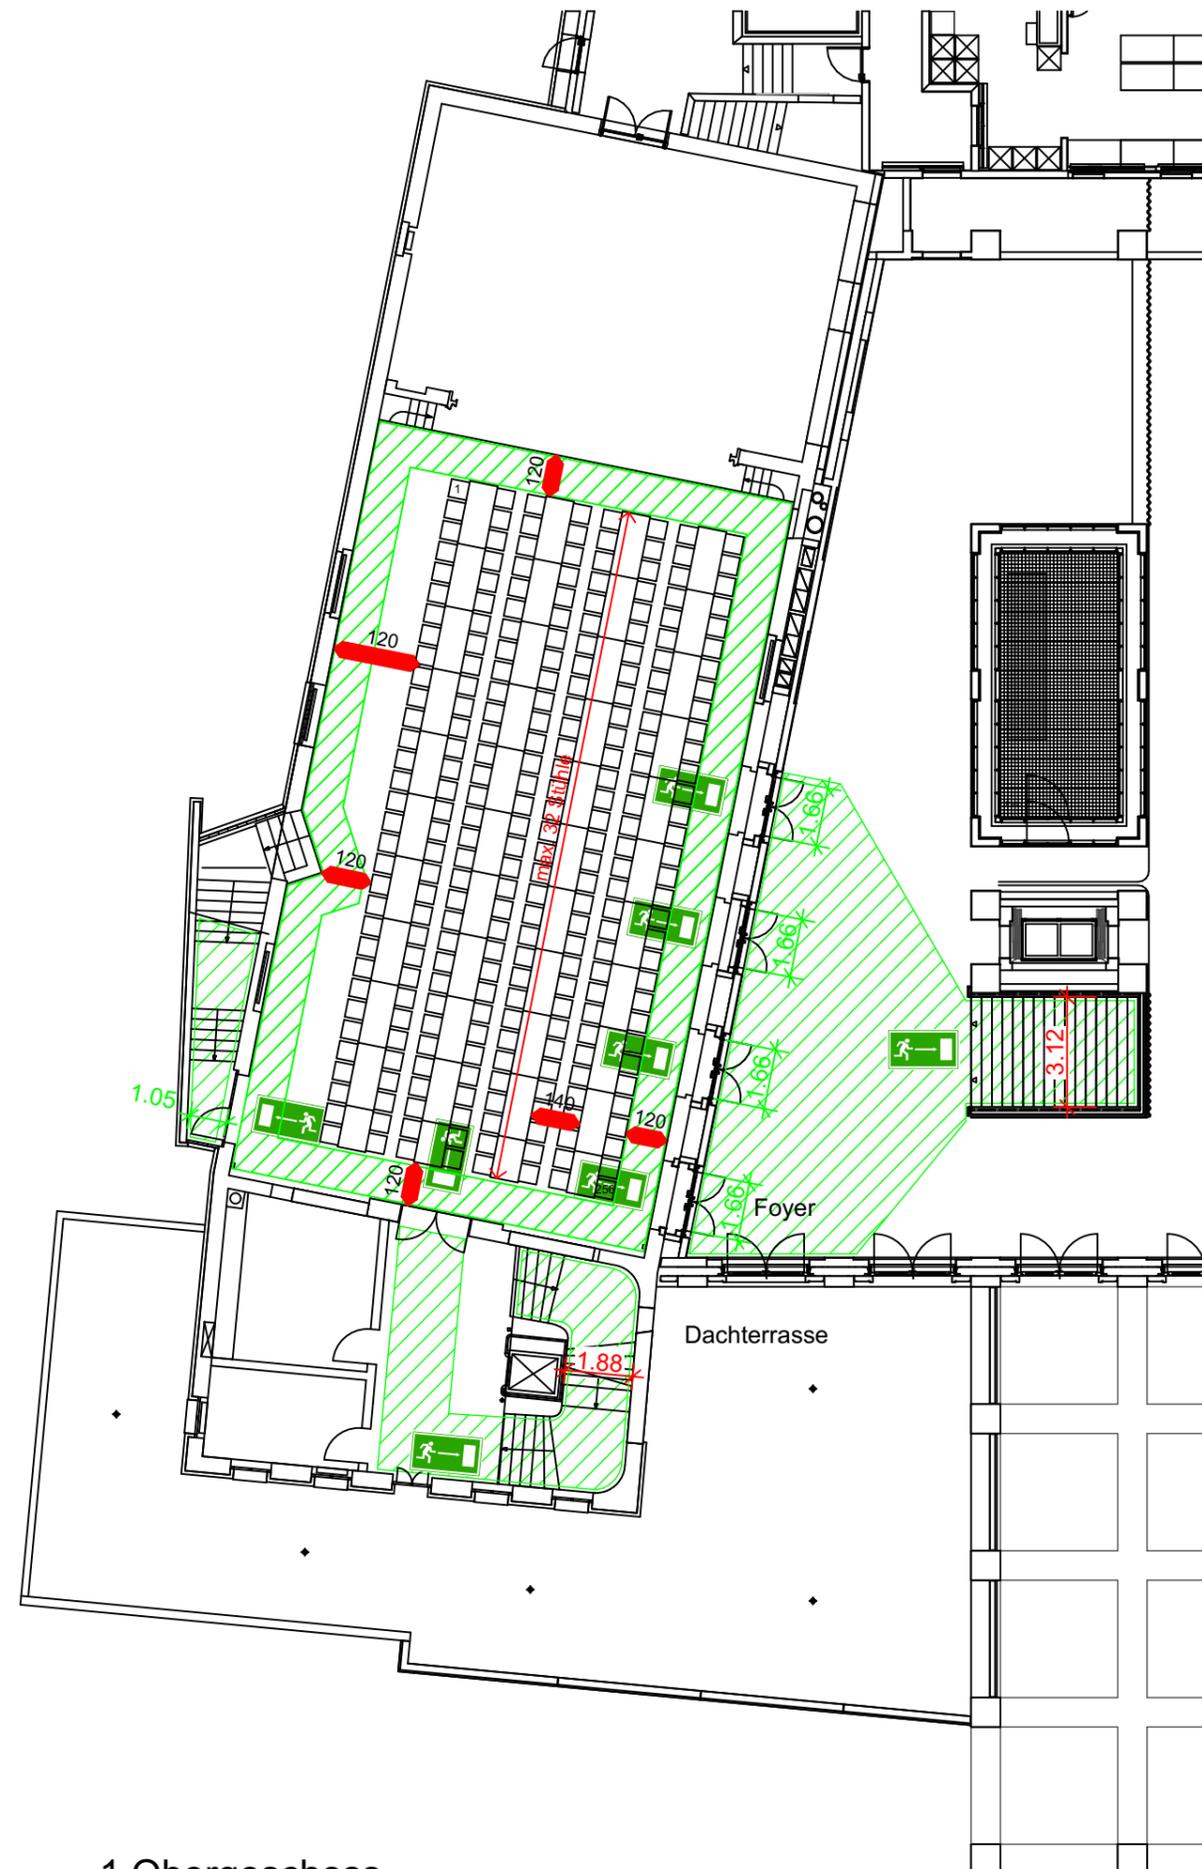

1.Obergeschoss

Legende:

Fluchtwegbereich

Fluchtwegkennzeichnung

120 Die definierten Masse gelten als Mindestmasse

Unterschriften:

Eigentümer: _____

Projektverfasser: _____

Behörde: _____

Personenbelegung:

Saal max. 242 Personen

Galerie max. 65 Personen

Berechnung:

Treppen:
 $1.88 \times 60 / 60 = 188$ Personen

Foyer:
 $3.12 \times 60 / 60 = 312$ Personen

$188 + 312 = 500$ Personen

Diese Bestuhlungsvariante lässt unter Berücksichtigung der einzuhaltenden Mindestabstände eine Personenbelegung im Saal von 242 Personen und auf der Galerie von 65 Personen zu = 307.

Achtung :

Diese Variante ist von der Behörde genehmigt.

Jede Änderung ist bewilligungspflichtig

SAL, kleiner Saal
Bestuhlungsplan Variante 5

Bankettbestuhlung


Planinhalt:

Eigentümer:

Gemeinde Schaan

Datum: 21.4.2010
Revidiert: 11.2.2015
Revidiert: 4.9.2019


Gez: Fritz Zimmermann

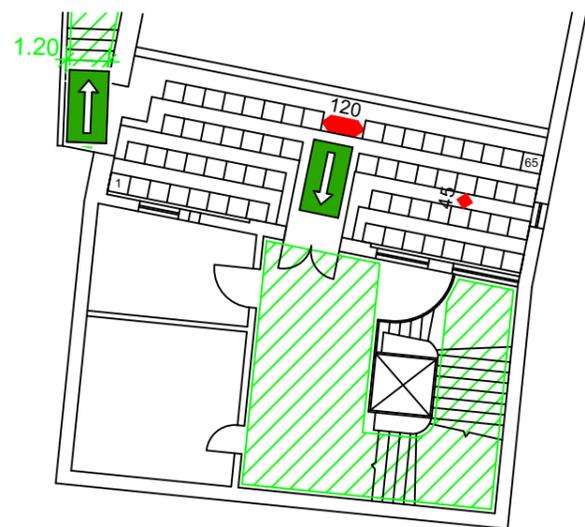

Galerie



Erdgeschoss

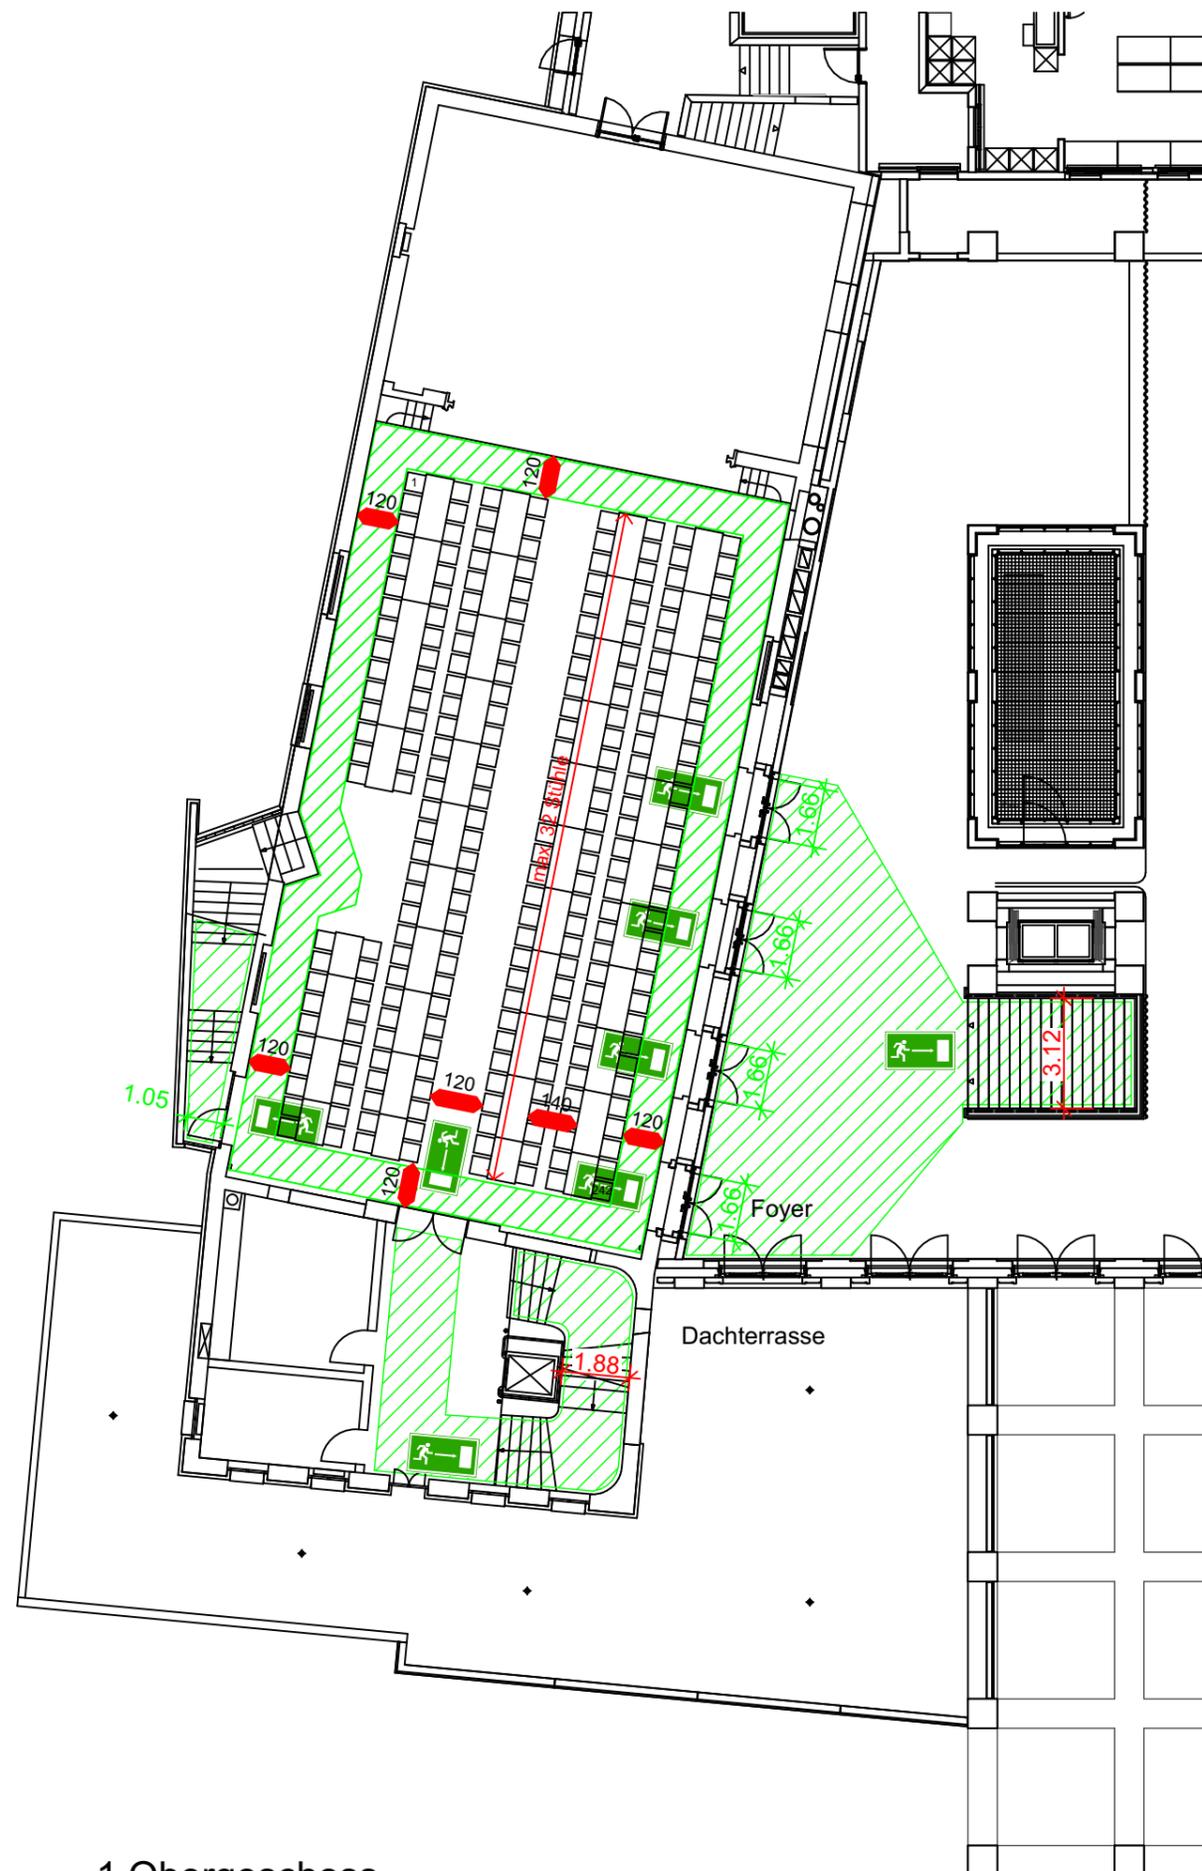

1.Obergeschoss

Legende:

Fluchtwegbereich

Fluchtwegkennzeichnung

120 Die definierten Masse gelten als Mindestmasse

Unterschriften:

Eigentümer: _____

Projektverfasser: _____

Behörde: _____

Personenbelegung:

Saal max. 168 Personen

Galerie max. 65 Personen

Berechnung:

Treppen:

$$1.88 \times 60 / 60 = 188 \text{ Personen}$$

Foyer:

$$3.12 \times 60 / 60 = 312 \text{ Personen}$$

$$188 + 312 = 500 \text{ Personen}$$

Diese Bestuhlungsvariante lässt unter Berücksichtigung der einzuhaltenden Mindestabstände eine Personenbelegung im Saal von 168 Personen und auf der Galerie von 65 Personen zu = 233.

Achtung :

Diese Variante ist von der Behörde genehmigt.

Jede Änderung ist bewilligungspflichtig

SAL, kleiner Saal
Bestuhlungsplan Variante 7

Planinhalt:


Rundbestuhlung

Eigentümer:

Gemeinde Schaan

Datum: 21.4.2010
Revidiert: 11.2.2015
Revidiert: 4.9.2019


Gez: Fritz Zimmermann

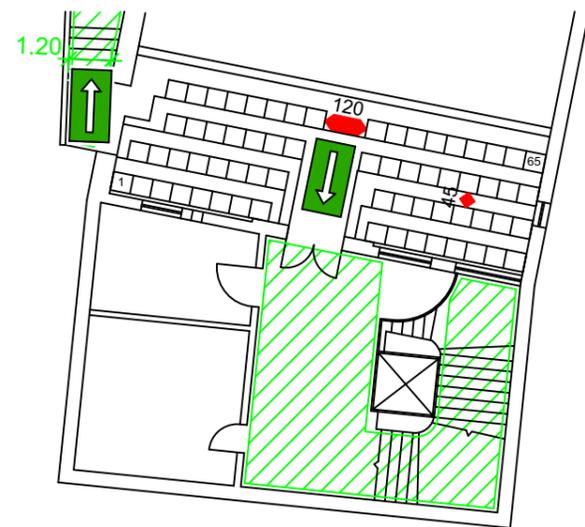

Galerie



Erdgeschoss

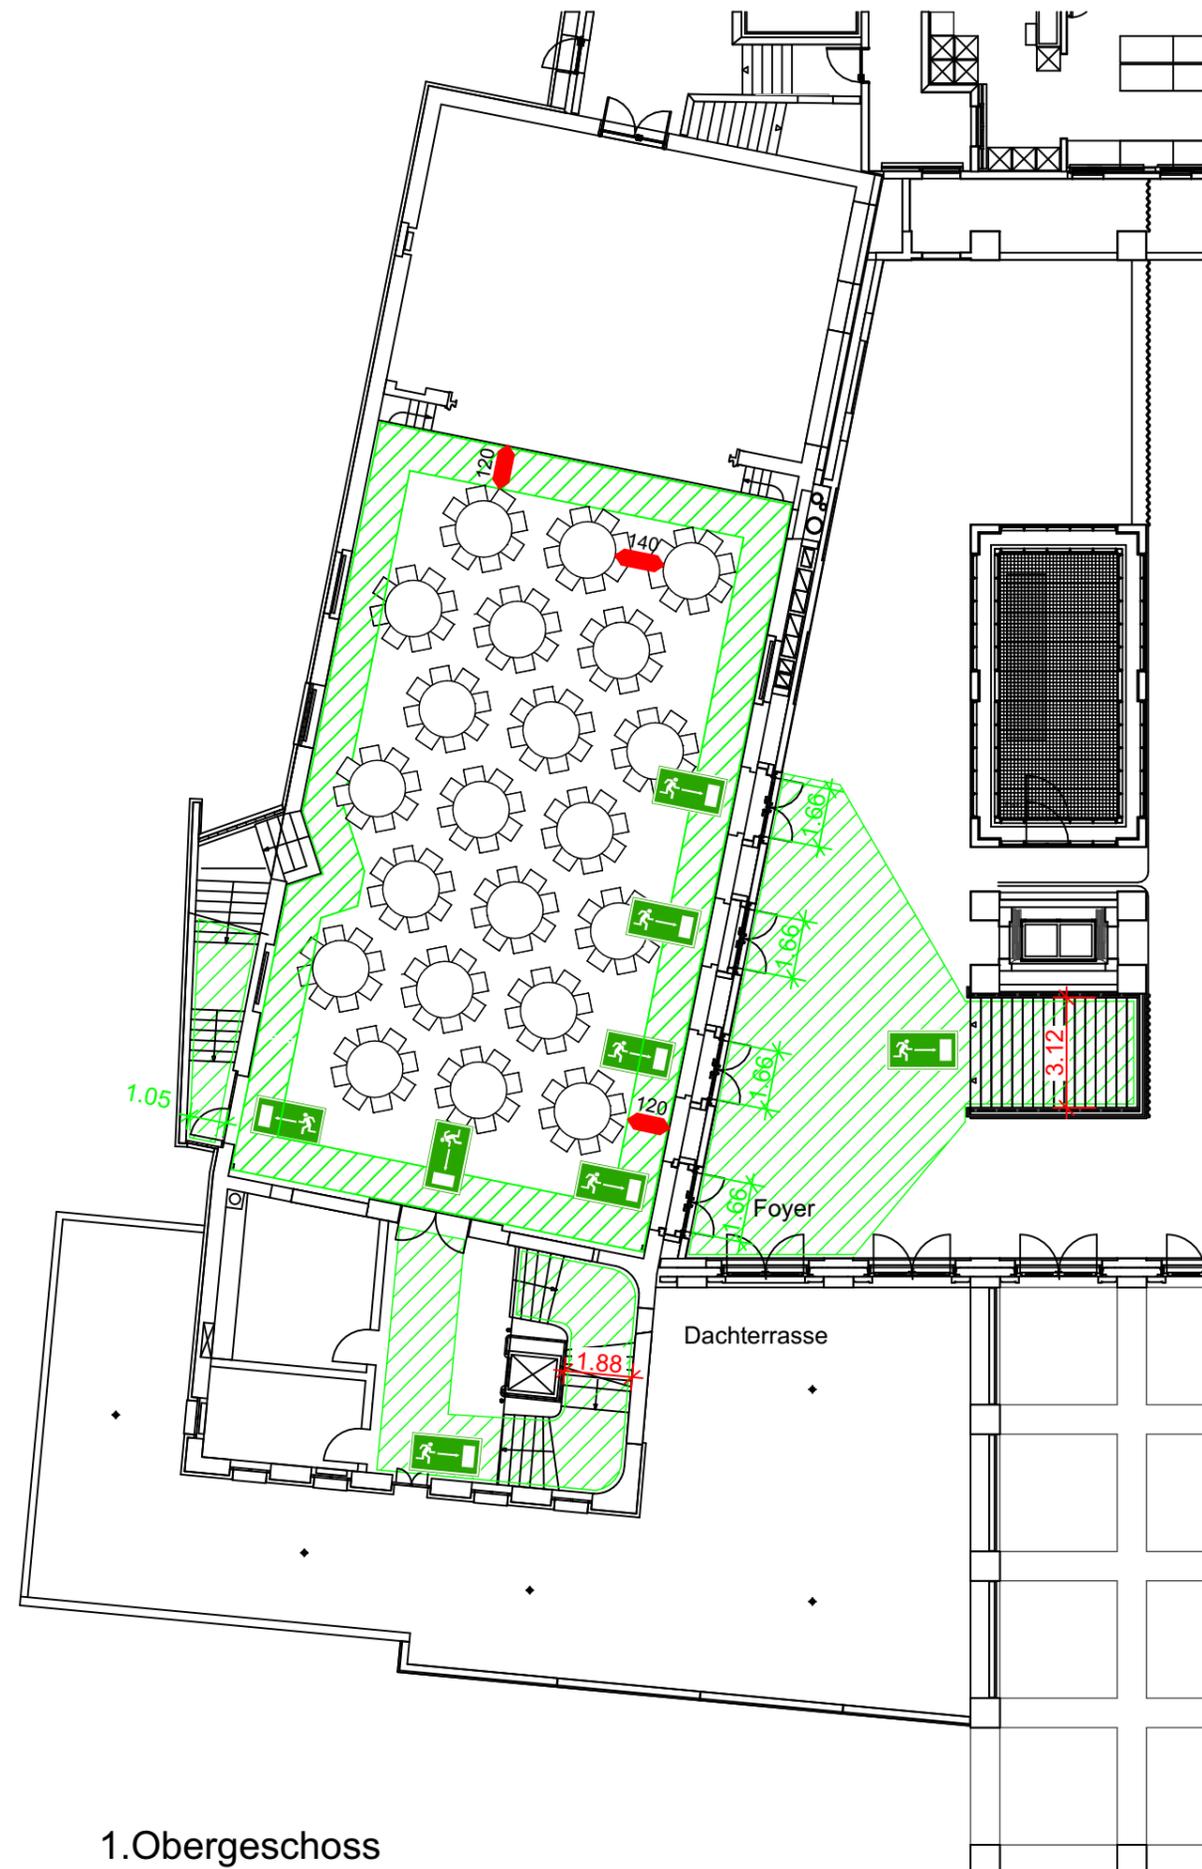

1.Obergeschoss

Legende:

Fluchtwegbereich

Fluchtwegkennzeichnung

120 Die definierten Masse gelten als Mindestmasse

Unterschriften:

Eigentümer: _____

Projektverfasser: _____

Behörde: _____

Personenbelegung:

Saal max. 39 Festbankgarnituren

Galerie max. 65 Personen

Berechnung:
Tischmass 60cm x 220cm entspricht 39 Tische

Achtung :
Diese Variante ist von der Behörde genehmigt.
Jede Änderung ist bewilligungspflichtig

SAL, kleiner Saal
Bestuhlungsplan Variante 8

Festbankbestuhlung 60cm Tisch


Planinhalt:

Eigentümer:

Gemeinde Schaan

Datum: 21.4.2010
Revidiert: 11.2.2015
Revidiert: 4.9.2019

Gez: Fritz Zimmermann

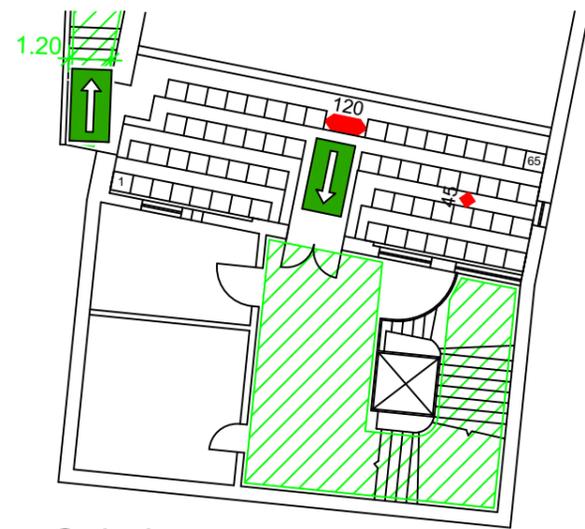

Galerie



Erdgeschoss



1.Obergeschoss

Legende:

Fluchtwegbereich

Fluchtwegkennzeichnung

120 Die definierten Masse gelten als Mindestmasse

Unterschriften:

Eigentümer: _____

Projektverfasser: _____

Behörde: _____

Personenbelegung:

Saal max. 32 Festbankgarnituren

Galerie max. 65 Personen

Berechnung:
Tischmass 80cm x 220cm entspricht 32 Tische

Achtung :
Diese Variante ist von der Behörde genehmigt.
Jede Änderung ist bewilligungspflichtig

SAL, kleiner Saal
Bestuhlungsplan Variante 9

Festbankbestuhlung 80cm Tisch


Planinhalt:

Eigentümer:

Gemeinde Schaan

Datum: 21.4.2010
Revidiert: 11.2.2015
Revidiert: 4.9.2019


Gez: Fritz Zimmermann

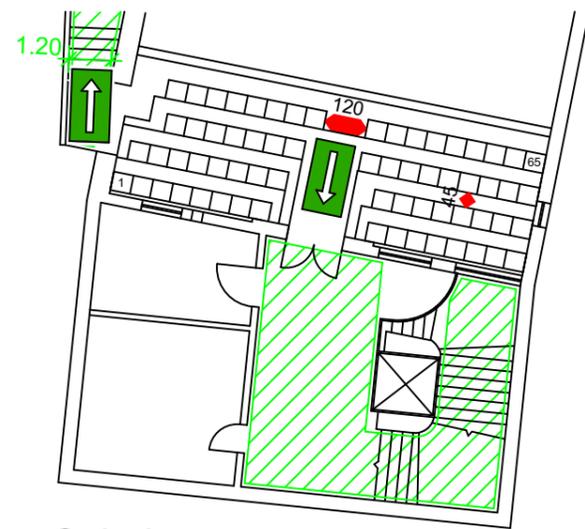

Galerie




Erdgeschoss

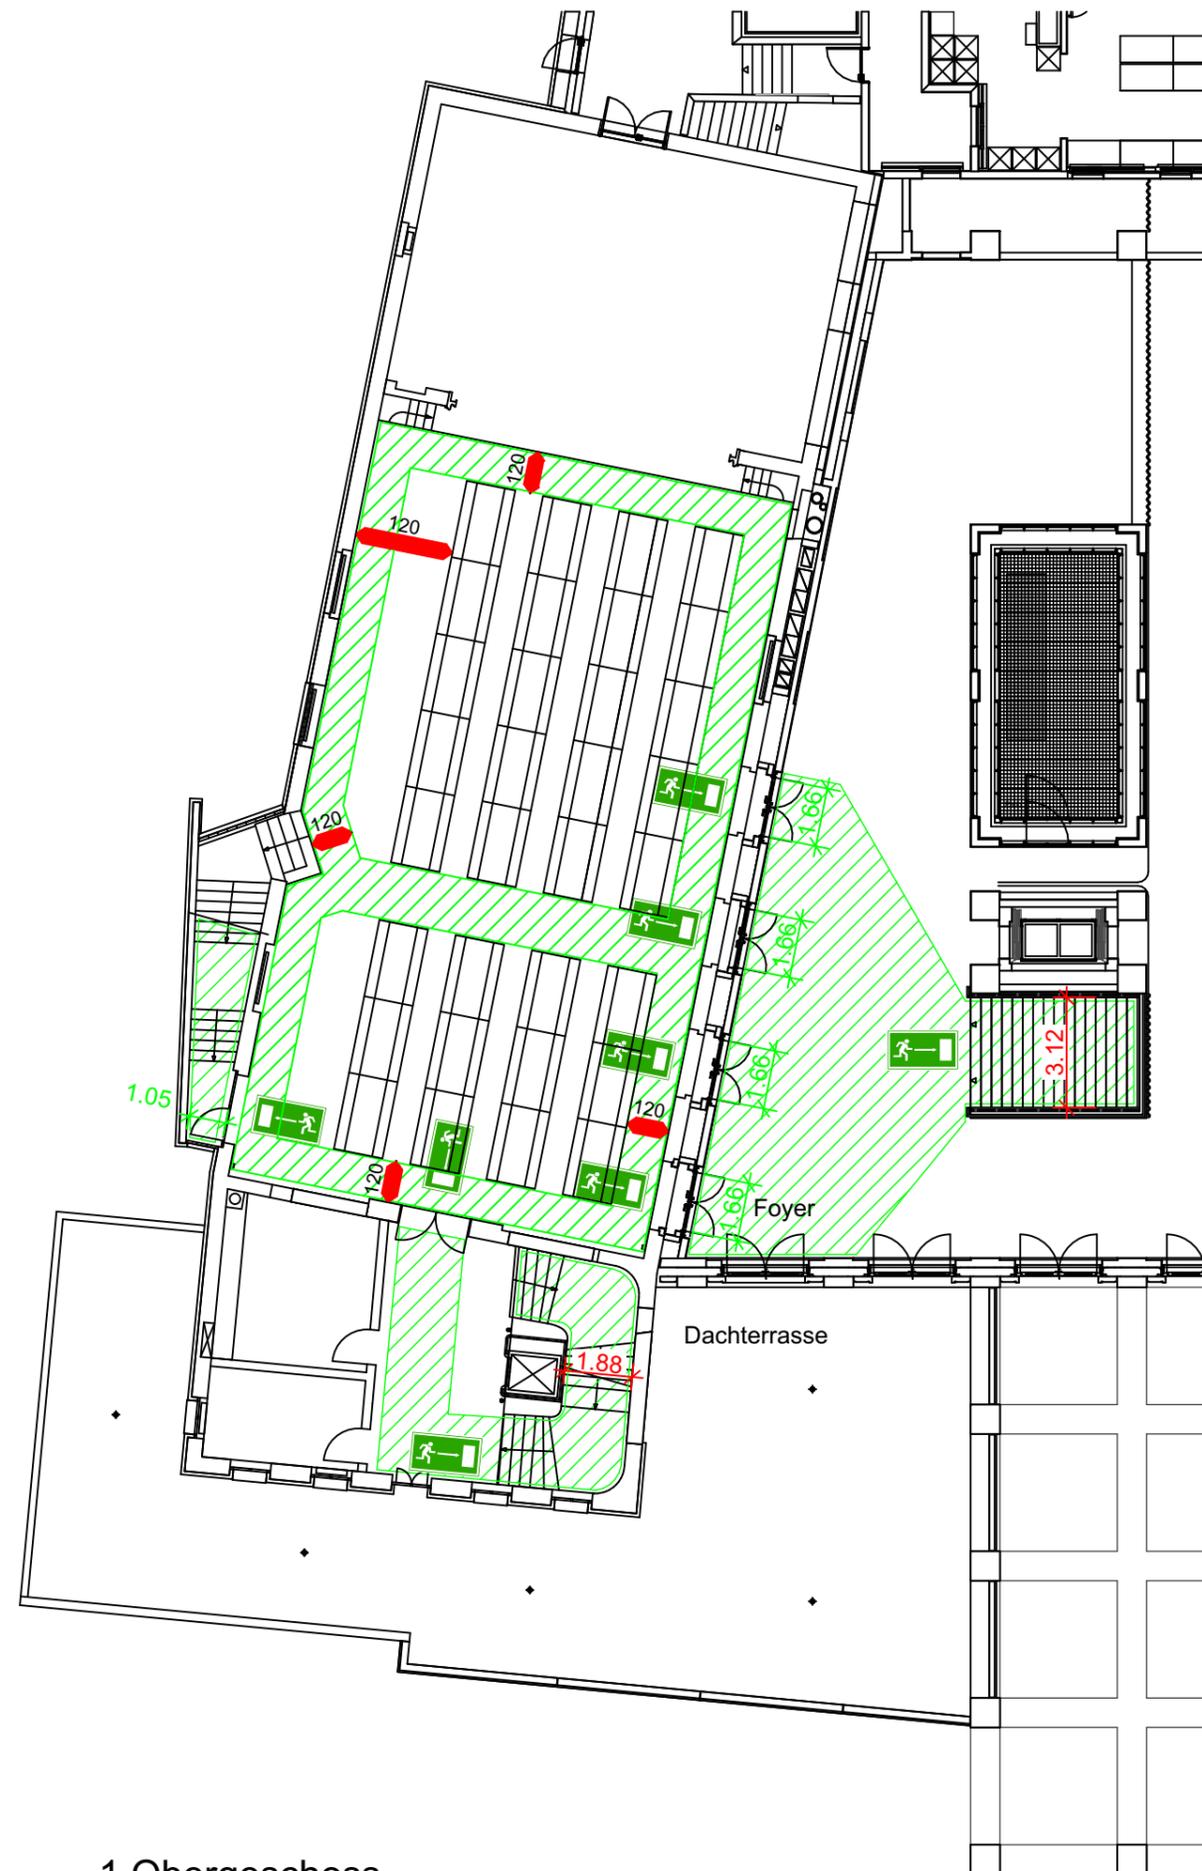

1.Obergeschoss

Legende:

- Fluchtwegbereich
- Fluchtwegkennzeichnung
- 120 Die definierten Masse gelten als Mindestmasse

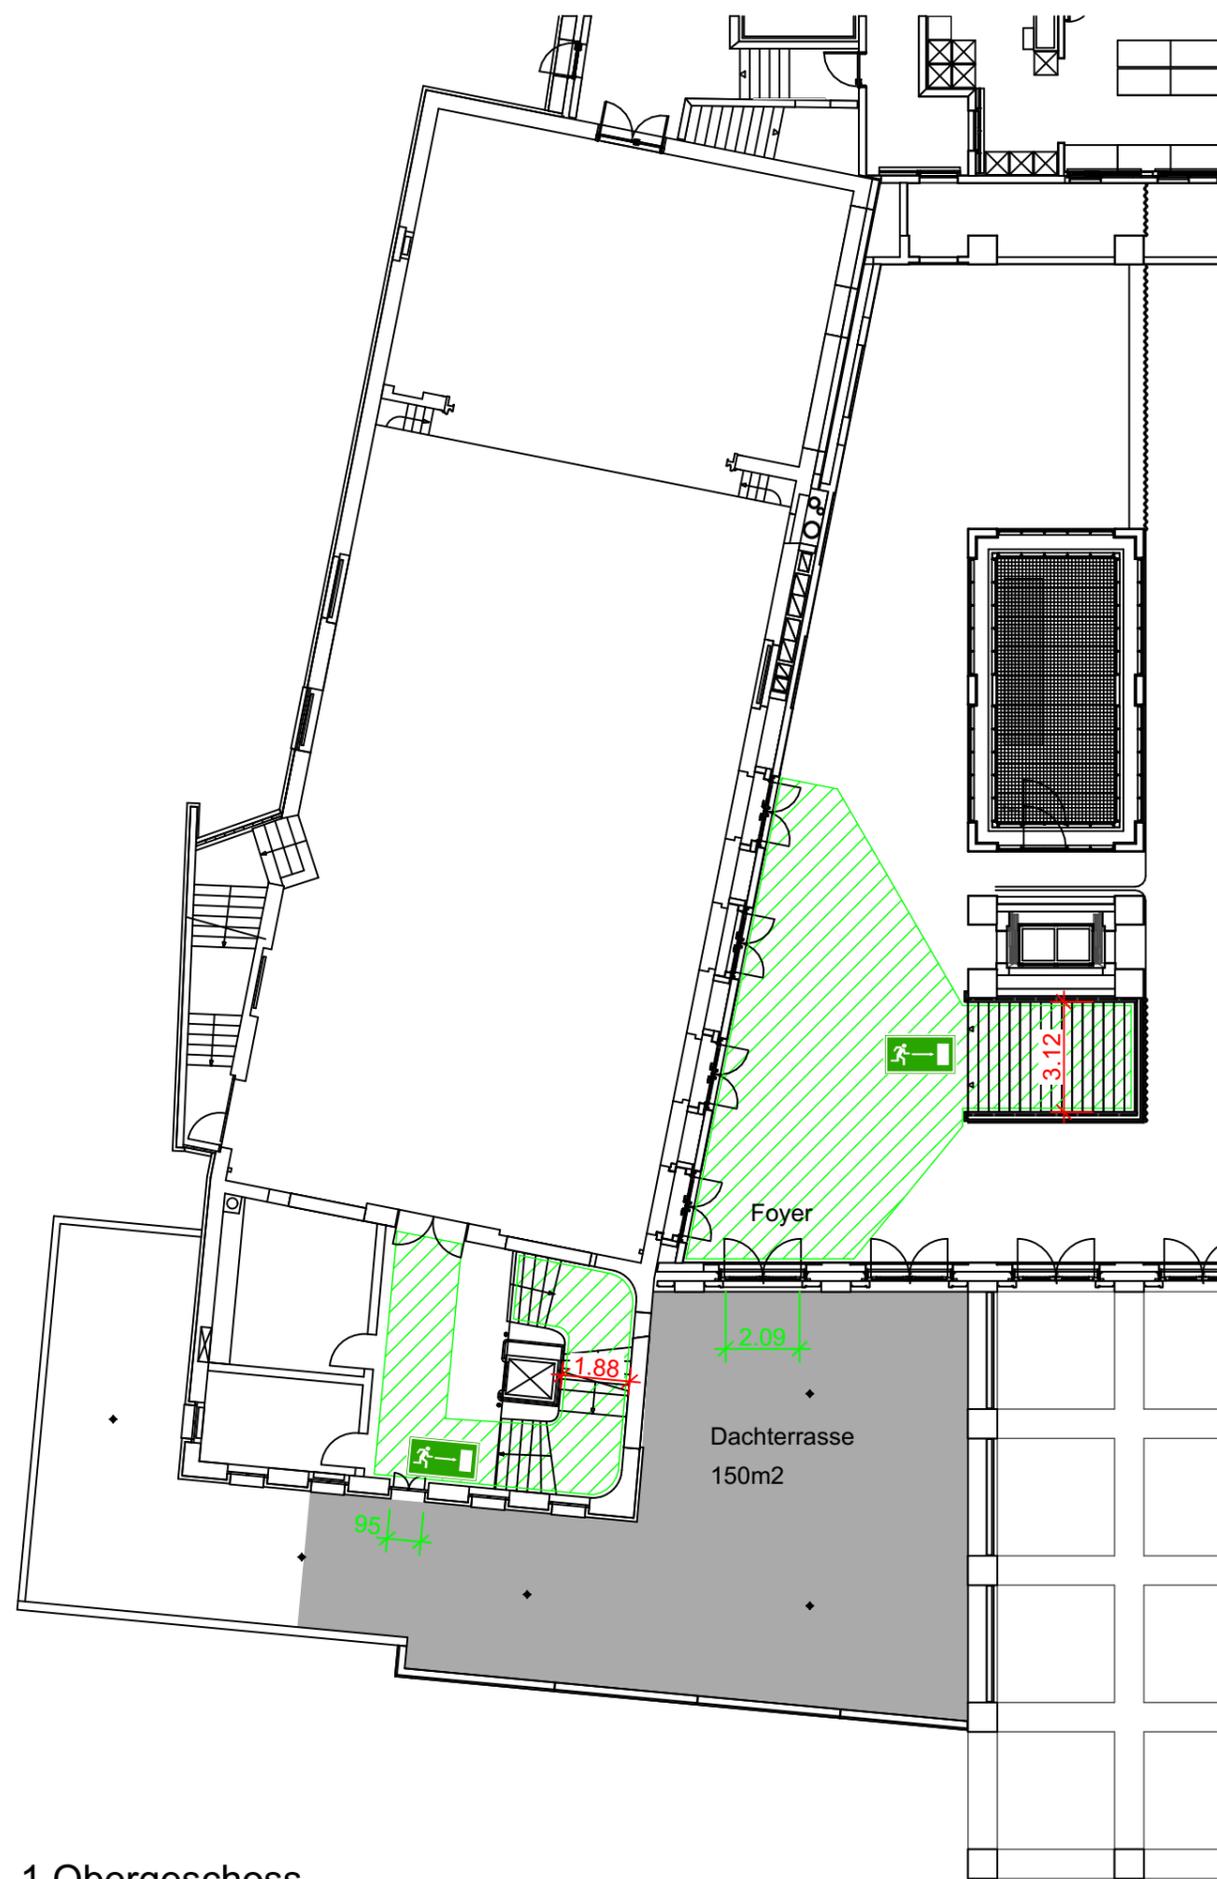

1.Obergeschoss

Legende:

- Fluchtwegbereich
- EXIT Fluchtwegkennzeichnung

Unterschriften:

Eigentümer: _____

Projektverfasser: _____

Behörde: _____

Personenbelegung:

Dachterrasse max. 200 Personen

Berechnung:
Bei zwei zur Verfügung stehenden Ausgängen, einer mit min. 90cm Breite der andere mit min. 120cm Breite, beträgt die zulässige Personenbelegung max. 200 Personen.
Pro verbautem m2 Raum, durch Bars, Stehtische, etc. sind 2 Personen von der zulässigen Personenbelegung abzuziehen.

Achtung :
Diese Variante ist von der Behörde genehmigt.
Jede Änderung ist bewilligungspflichtig

Planinhalt:

Dachterrasse

Eigentümer:

Gemeinde Schaan

Datum: 21.4.2010
Revidiert: 11.2.2015
Revidiert: 4.9.2019

Gez: Fritz Zimmermann