

Unterschriften

Gemeinde

Hochbauamt

Projektverfasser

**Lindahof
Variante 1
Fronleichnam ohne Saalbenutzung**

Festbankbestuhlung


Berechnung:
Die Bestuhlungsvariante lässt unter Berücksichtigung der einzuhaltenden Mindestabstände eine Personenbelegung von 520 Personen (4 Personen pro Bank) zu.

Legende:

-  Fluchtwegbereich
-  Fluchtwegkennzeichnung

 Die definierten Masse gelten als Mindestmasse

Achtung :
Diese Variante ist von der Behörde genehmigt.
Jede Änderung ist bewilligungspflichtig

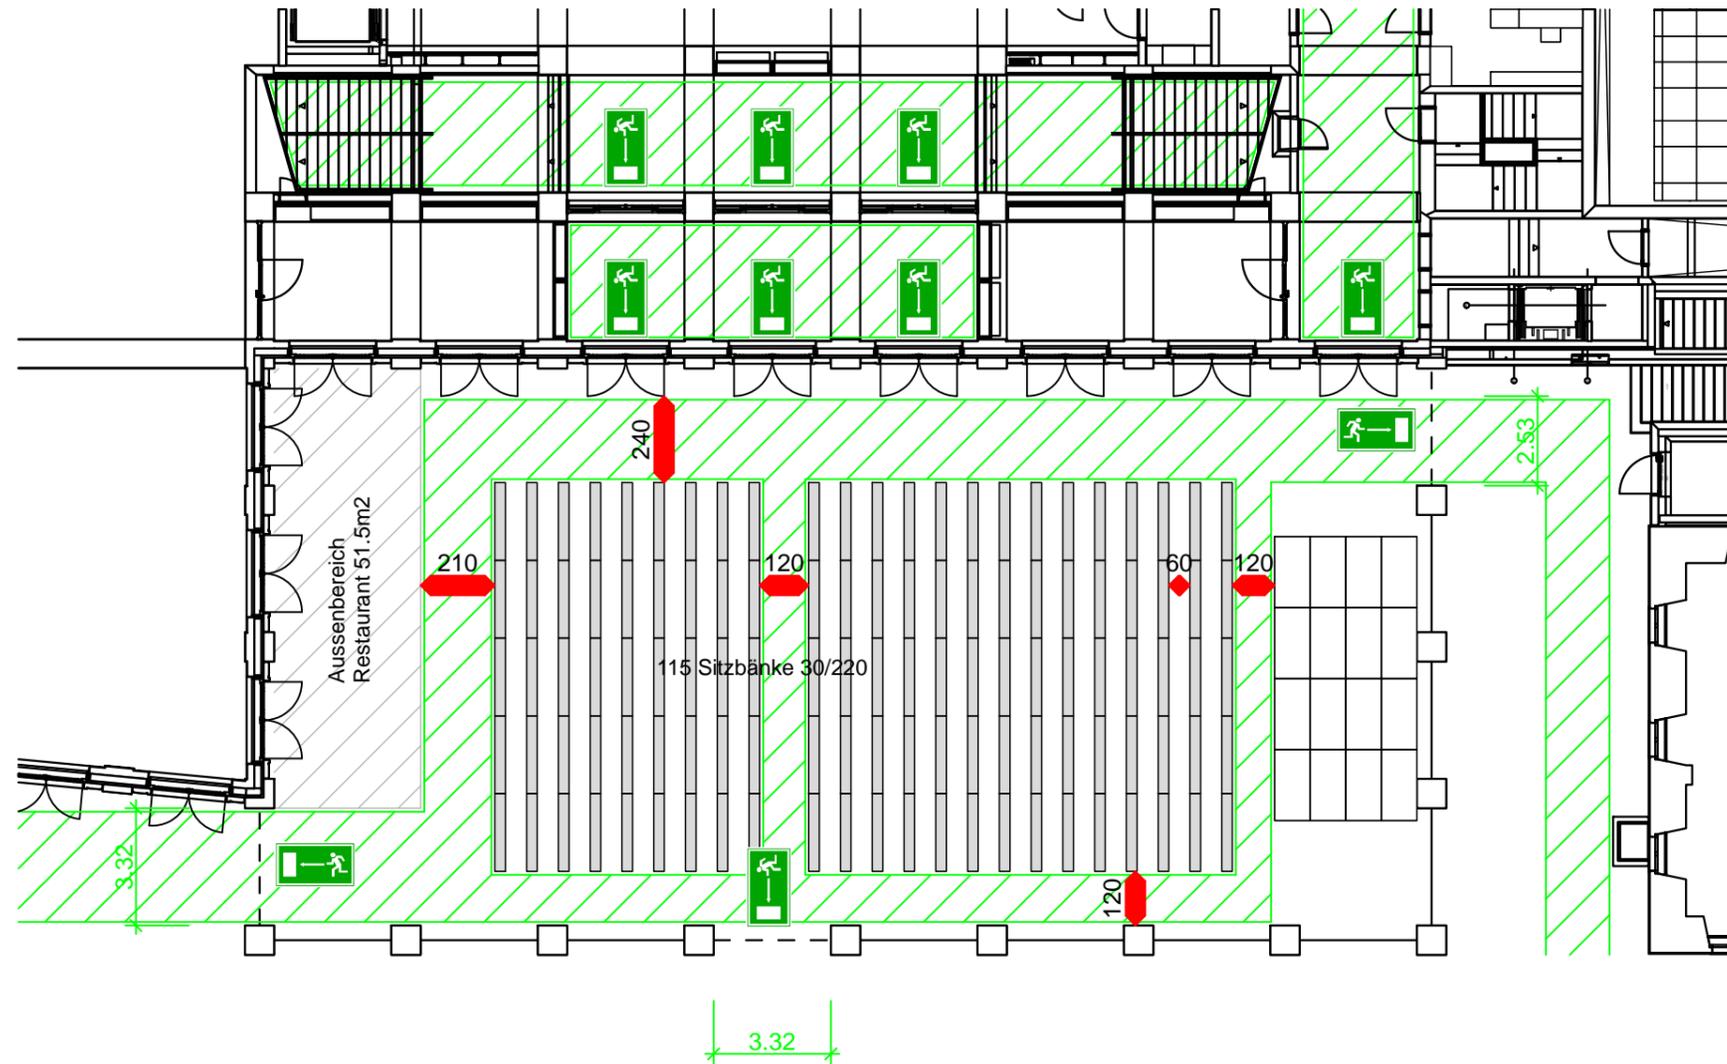

Unterschriften

Gemeinde

Hochbauamt

Projektverfasser

**Lindahof
Variante 2
Fronleichnam mit Saalbenutzung**

Festbankbestuhlung


Berechnung:
Die Bestuhlungsvariante lässt unter Berücksichtigung der einzuhaltenden Mindestabstände eine Personenbelegung von 460 Personen (4 Personen pro Bank) zu.

Legende:

-  Fluchtwegbereich
-  Fluchtwegkennzeichnung

 Die definierten Masse gelten als Mindestmasse

Achtung :
Diese Variante ist von der Behörde genehmigt.
Jede Änderung ist bewilligungspflichtig

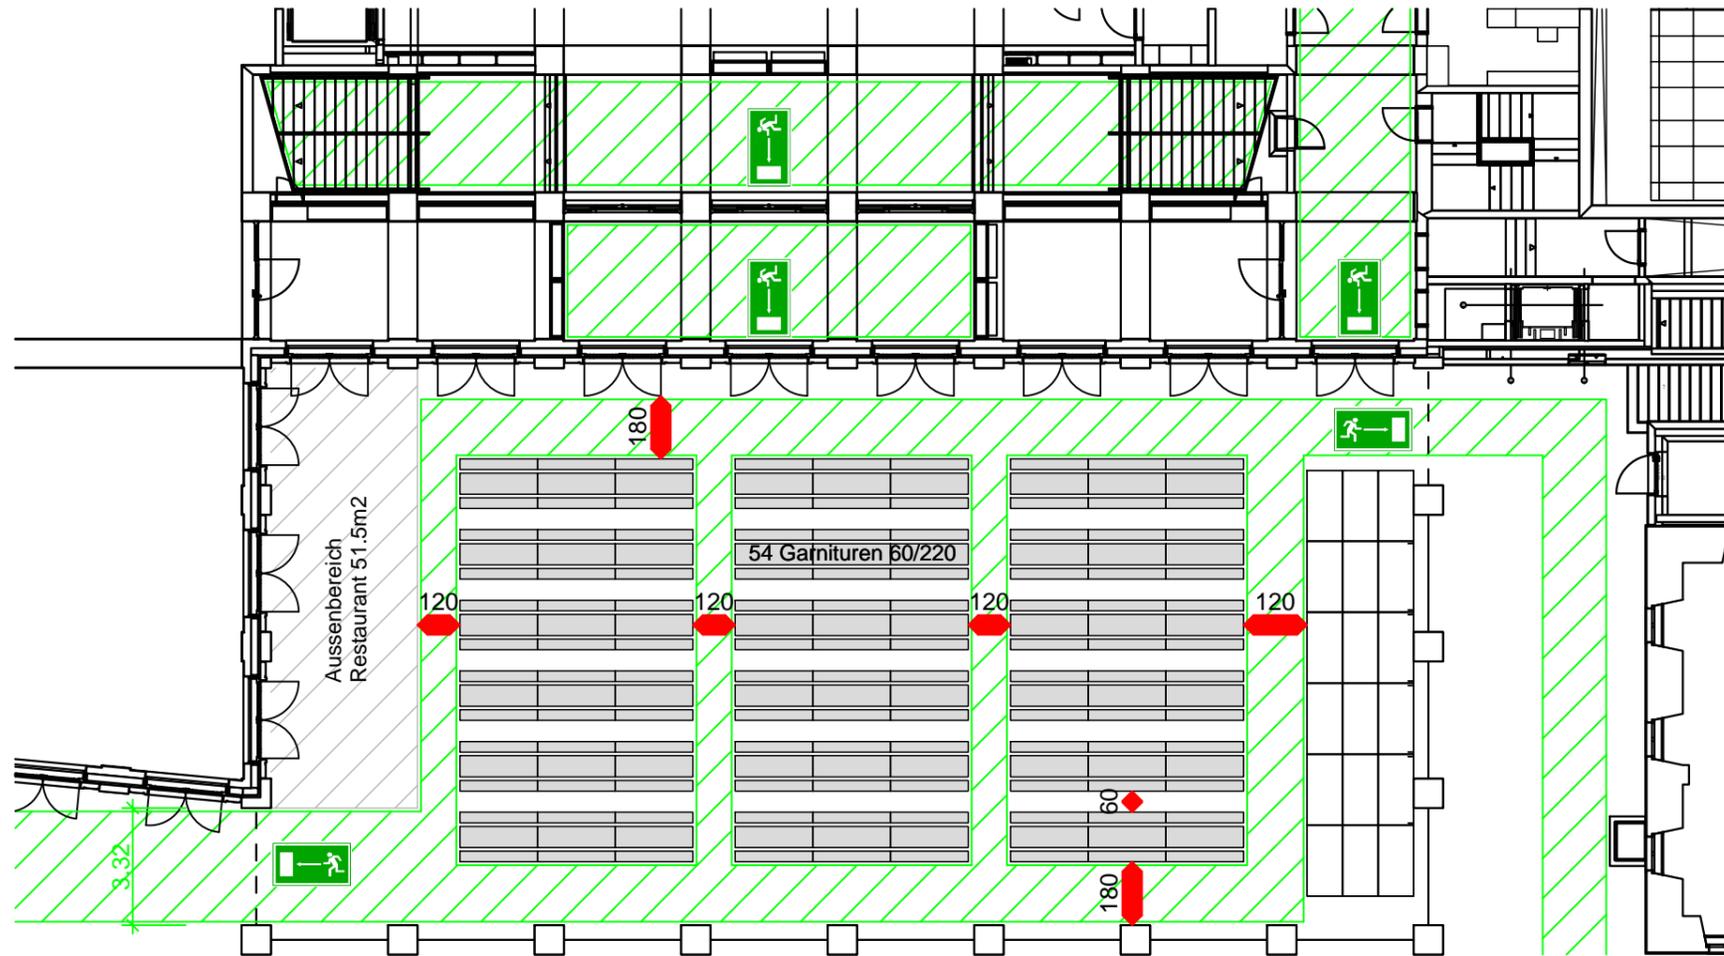

Unterschriften

Gemeinde

Hochbauamt

Projektverfasser

Lindahof

Variante 3

Schaaner Sommer ohne Saalnutzung

Bankettbestuhlung

Berechnung:
Die Bestuhlungsvariante lässt unter Berücksichtigung der einzuhaltenden Mindestabstände eine Personenbelegung von 432 Personen (4 Personen pro Bank) zu.

Legende:


 Fluchtwegbereich

 Fluchtwegkennzeichnung

 Die definierten Masse gelten als Mindestmasse

Achtung :

**Diese Variante ist von der Behörde genehmigt.
Jede Änderung ist bewilligungspflichtig**

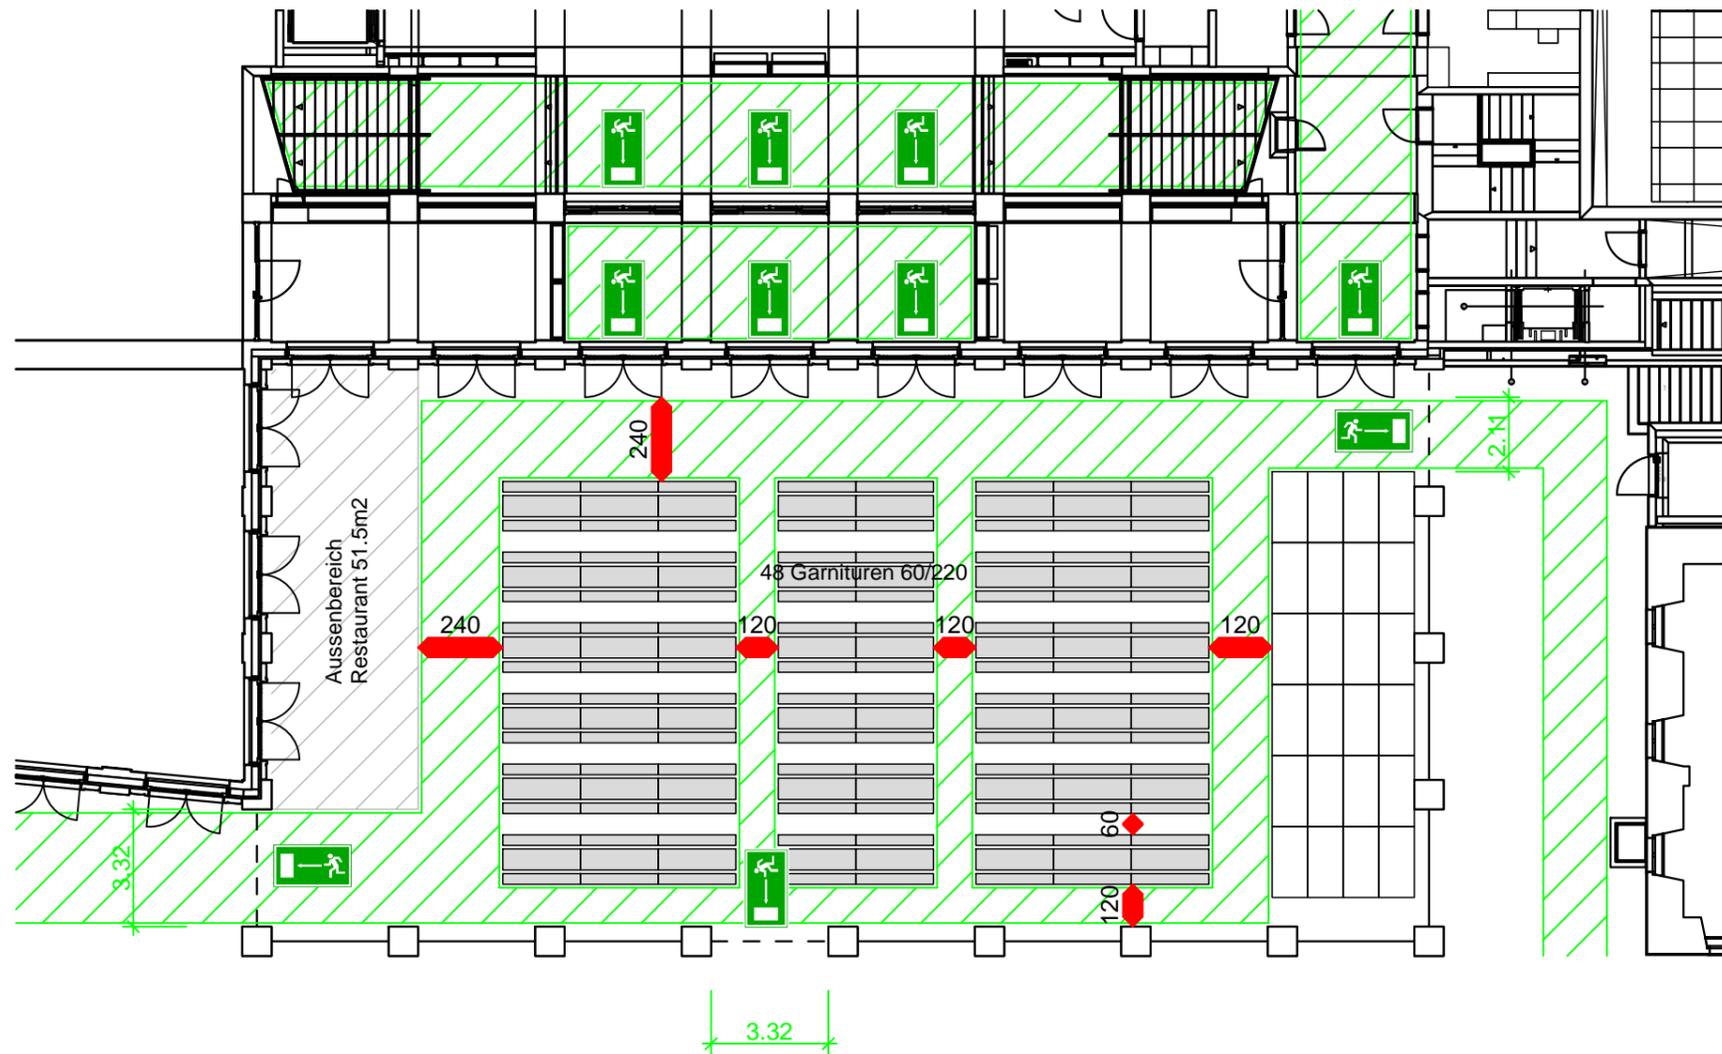

Unterschriften

Gemeinde

Hochbauamt

Projektverfasser

Lindahof

Variante 4

Schaaner Sommer mit Saalnutzung

Bankettbestuhlung

Berechnung:
Die Bestuhlungsvariante lässt unter Berücksichtigung der einzuhaltenden Mindestabstände eine Personenbelegung von 384 Personen (4 Personen pro Bank) zu.

Legende:


 Fluchtwegbereich

 Fluchtwegkennzeichnung

 Die definierten Masse gelten als Mindestmasse

Achtung :

**Diese Variante ist von der Behörde genehmigt.
Jede Änderung ist bewilligungspflichtig**

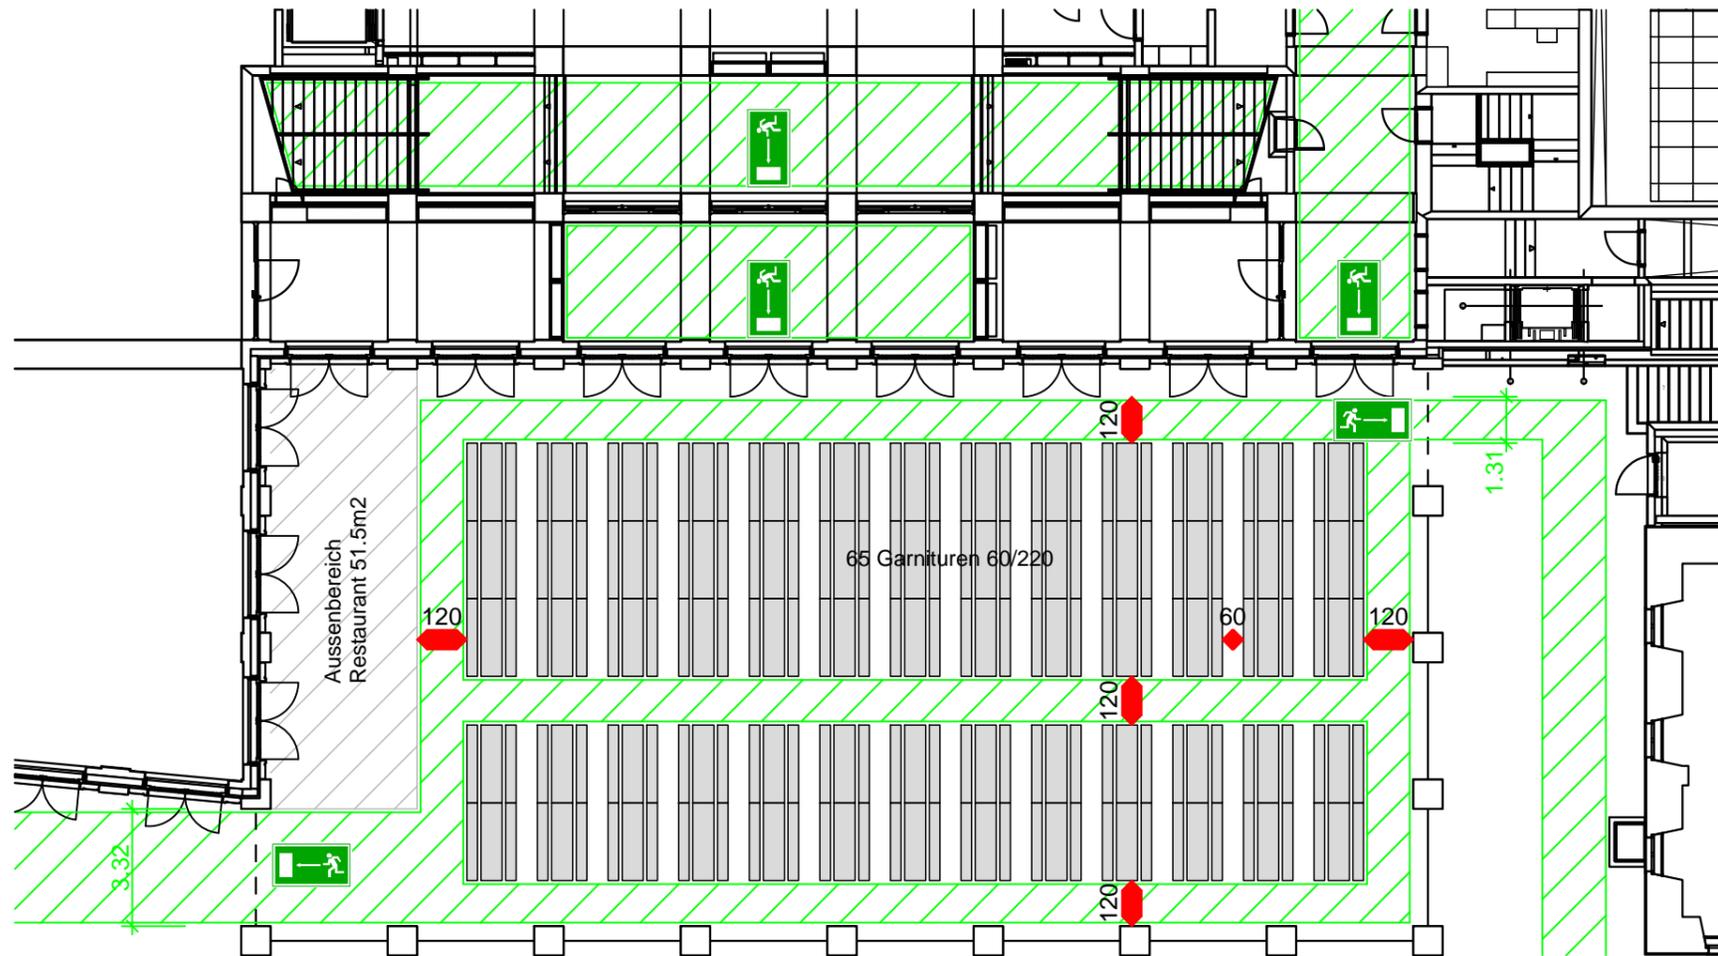

Unterschriften

Gemeinde

Hochbauamt

Projektverfasser

**Lindahof
Variante 5**

Jahrmarkt ohne Saalnutzung

Bankettbestuhlung


Berechnung:
Die Bestuhlungsvariante lässt unter Berücksichtigung der einzuhaltenden Mindestabstände eine Personenbelegung von 520 Personen (4 Personen pro Bank) zu.

Legende:

-  Fluchtwegbereich
-  Fluchtwegkennzeichnung

 Die definierten Masse gelten als Mindestmasse

Achtung :
Diese Variante ist von der Behörde genehmigt.
Jede Änderung ist bewilligungspflichtig

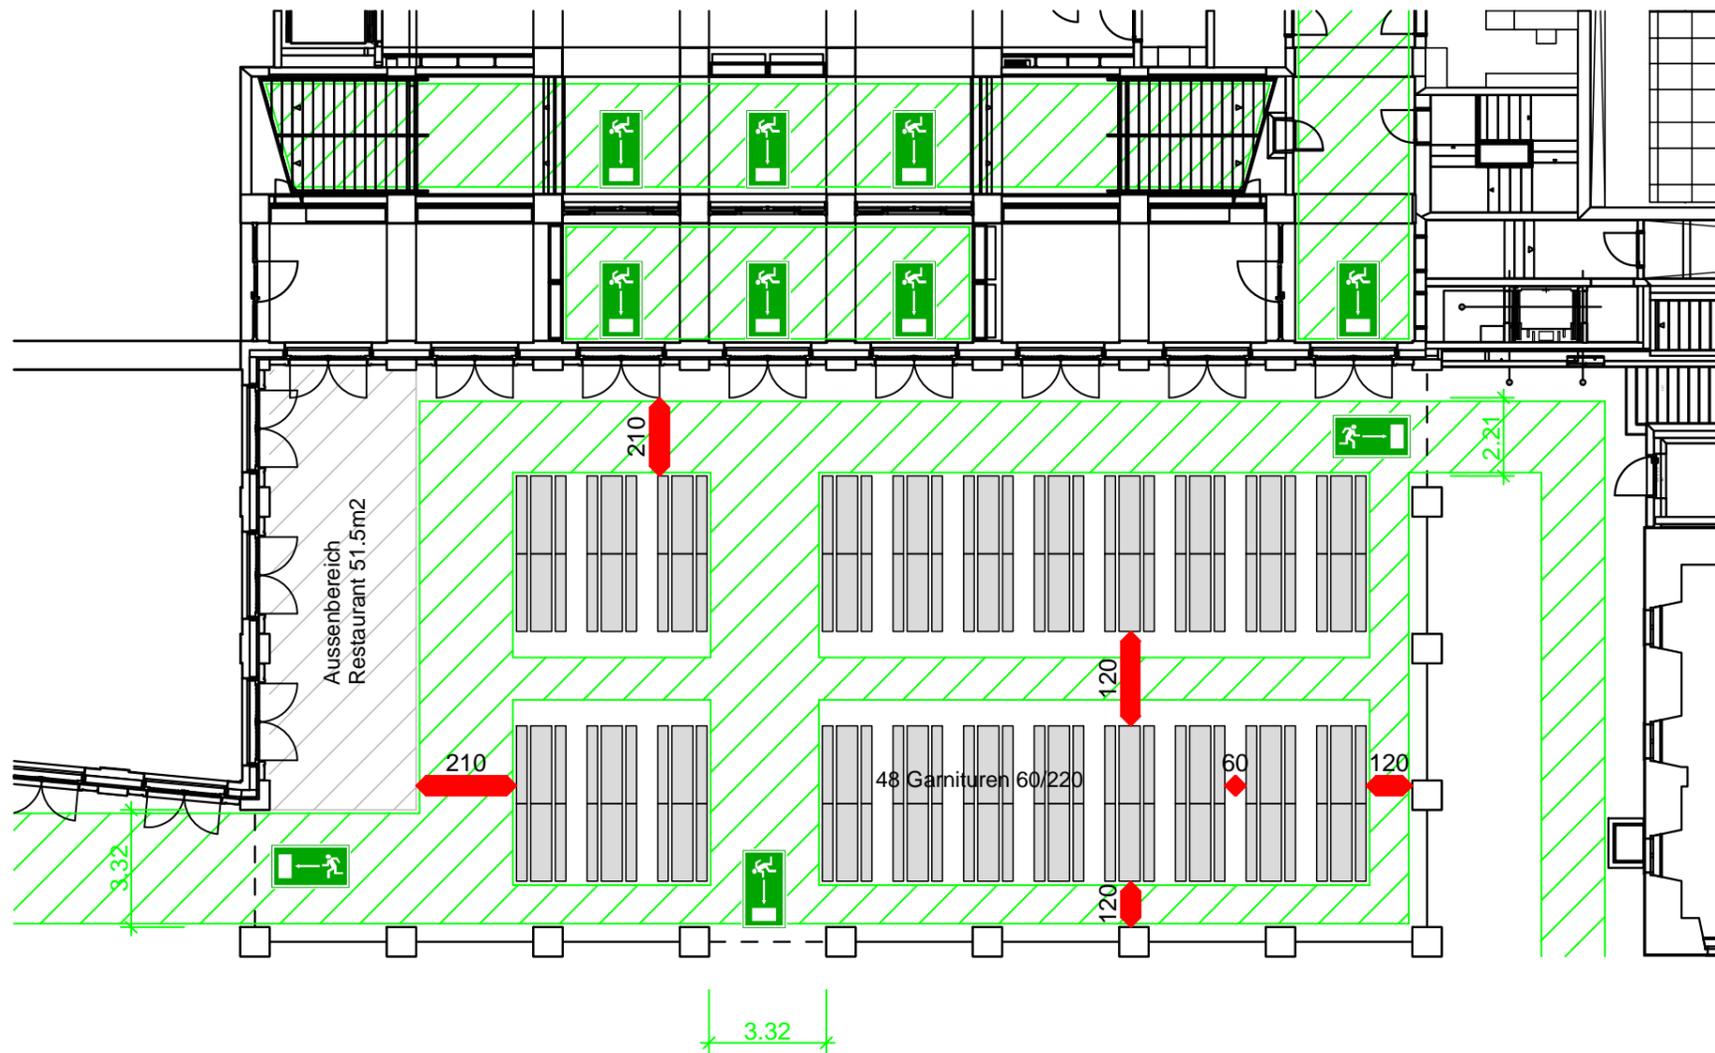

Unterschriften

Gemeinde

Hochbauamt

Projektverfasser

Lindahof

Variante 6

Jahrmarkt mit Saalnutzung

Bankettbestuhlung

Berechnung:
Die Bestuhlungsvariante lässt unter Berücksichtigung der einzuhaltenden Mindestabstände eine Personenbelegung von 384 Personen (4 Personen pro Bank) zu.

Legende:

 Fluchtwegbereich


 Fluchtwegkennzeichnung

 Die definierten Masse gelten als Mindestmasse

Achtung :

Diese Variante ist von der Behörde genehmigt.

Jede Änderung ist bewilligungspflichtig

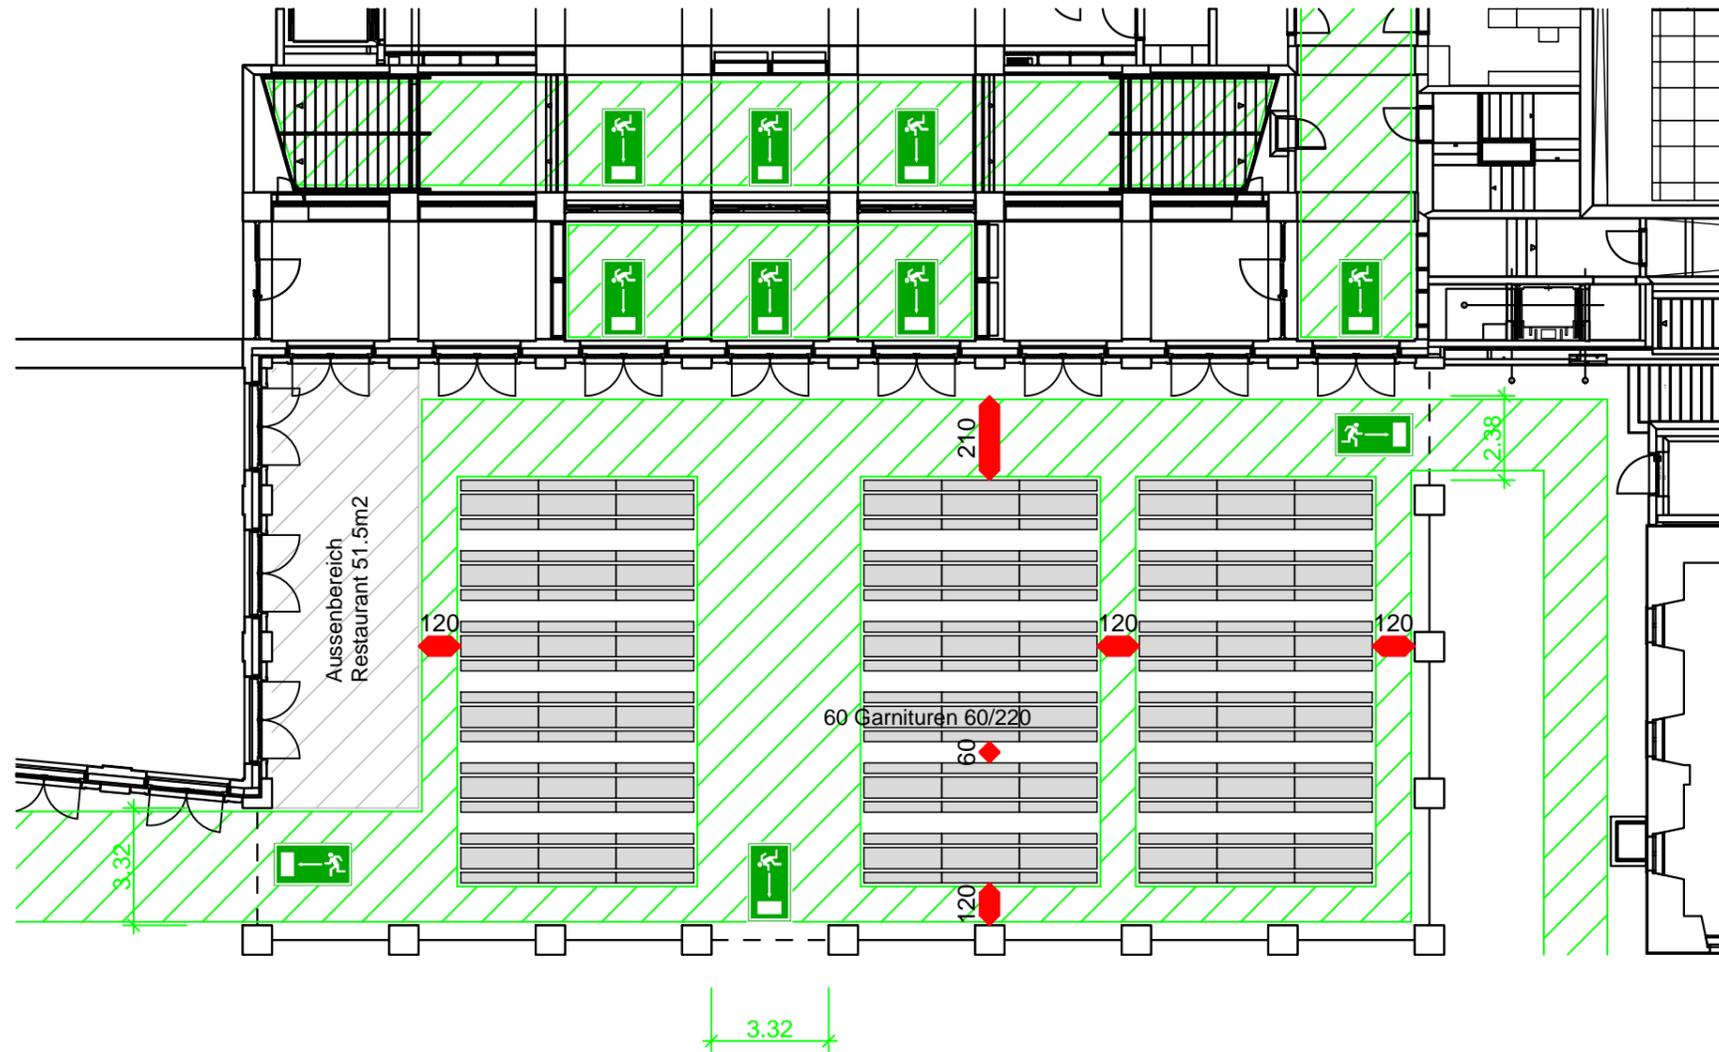

Unterschriften

Gemeinde

Hochbauamt

Projektverfasser

Lindahof

Variante 7

Jahrmarkt mit Saalnutzung

Bankettbestuhlung

Berechnung:
Die Bestuhlungsvariante lässt unter Berücksichtigung der einzuhaltenden Mindestabstände eine Personenbelegung von 432 Personen (4 Personen pro Bank) zu.

Legende:

-  Fluchtwegbereich
-  Fluchtwegkennzeichnung

 Die definierten Masse gelten als Mindestmasse

Achtung :

**Diese Variante ist von der Behörde genehmigt.
Jede Änderung ist bewilligungspflichtig**